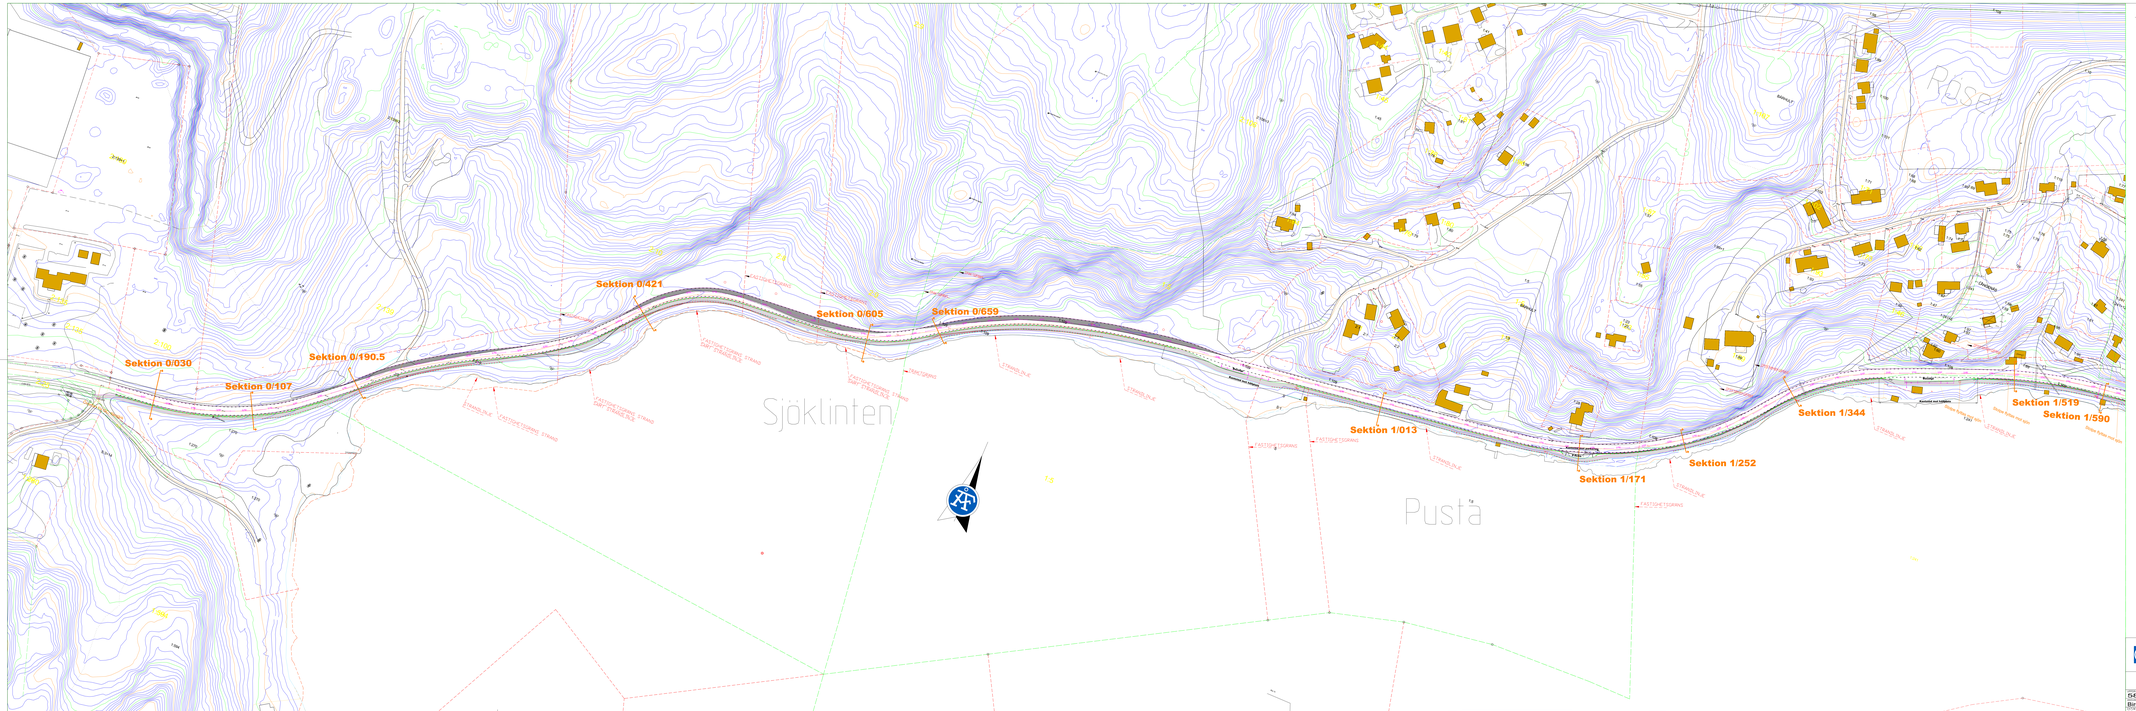

Förklaring

- Vägräcke
- Räcke gång- och cykelväg
- Vägnät
- Breddning av kortsna
- Ny gång- och cykelväg

ÅF Infrastructure
Arendetorpsgatan 2
Box 1051
401 51 Göteborg
Tel: 010-505 00 00
www.afconsult.com

APPROVED FOR HÄRRYDA KOMMUN

Version 1

Delområde 1: Rästarsvägen-Röset

583123	Ritad av: Elisabet Ivarsson, Sabina Jonhsen	Gång- och cykelväg längs Landvettersjöns norra sida
Birgitta Björklund		Trafikförslag, översiktligt
2013-06-20		1:1000 583123-0201