



KOORDINATSYSTEM

PLAN: SWEREF 99 12 00
HÖJD: RH2000

BETECKNINGAR

- ARBETSOMRÅDESGRÄNS
- KÖRBANA
- GC-BANA
- YTA MED GRUSSLITLAGE
- SLÄNT/VEGETATIONSYTA
- ELLEDNING LUFTNÄT
- STENMUR
- FASTIGHETSGRÄNS



XREF: X-99-T-003.dwg
 X-99-T-001.dwg
 Z-01-P-00F.dwg
 M-99-T-001.dwg
 X-99-T-101.dwg
 M-10-P-120.dwg
 X-99-T-003.dwg
 Z-01-P-013.dwg
 M-99-T-001.dwg
 X-99-T-002.dwg
 M-10-P-105.dwg
 M-10-P-102.dwg
 M-10-P-121.dwg
 X-99-P-010.dwg

| | | | | |
|--------|--------------|-----------------|-------|------|
| BET | ANT | ÄNDRINGEN AVSER | DATUM | SIGN |
| STATUS | BYGGHANDLING | | | |


BJÖRRÖD 1:5



MARKERA MARKERA MARK GÖTEBORG AB
www.markera.se

| | | | | | | |
|---------------------------------------|--------------------------------|----------------------------|----------------------------|----------------------------|----------------------------|----------------------------|
| <input checked="" type="checkbox"/> M | <input type="checkbox"/> R | <input type="checkbox"/> T | <input type="checkbox"/> W | <input type="checkbox"/> L | <input type="checkbox"/> E | <input type="checkbox"/> G |
| PROJEKT NR 4120-2005 | RITAD/KONTR. AV W.SCHALLALA | | HANDLÄGGARE A.CARLSSON | | | |
| DATUM 2022-10-21 | ANSVÄRS M.ARVIDSSON | | | | | |

| | | | |
|----------------------|--------------|---------------|-----|
| ÖVERSIKTSPLAN | | | |
| SKALA 1:1000 | OBJEKTNUMMER | RITNINGSGRUPP | BET |
| | | M-01.1-001 | |

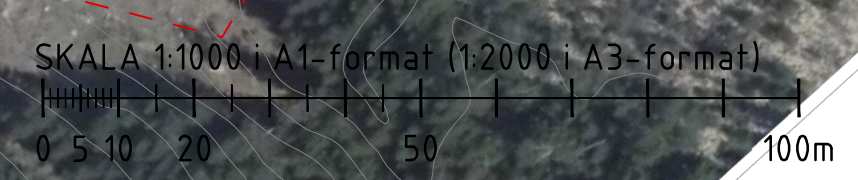

PLO: 2022-10-18 13:01 H:\4120-2005 BJÖRRÖD\NYA RITNINGAR\01-001.dwg ADAM CARLSSON