


BILAGA 3

 YTLIGT BERG, UPPSKATTAT JORDDJUP <0,5m

 LÅGLANT TERRANG MED ORGANISKT MATERIAL. URGRÄVNING KRÄVS VID BYGGNATION

Rx UTFÖRD RADONMÄTNING, RESULTAT SE BILAGA 4

ABBORRTJÄRN

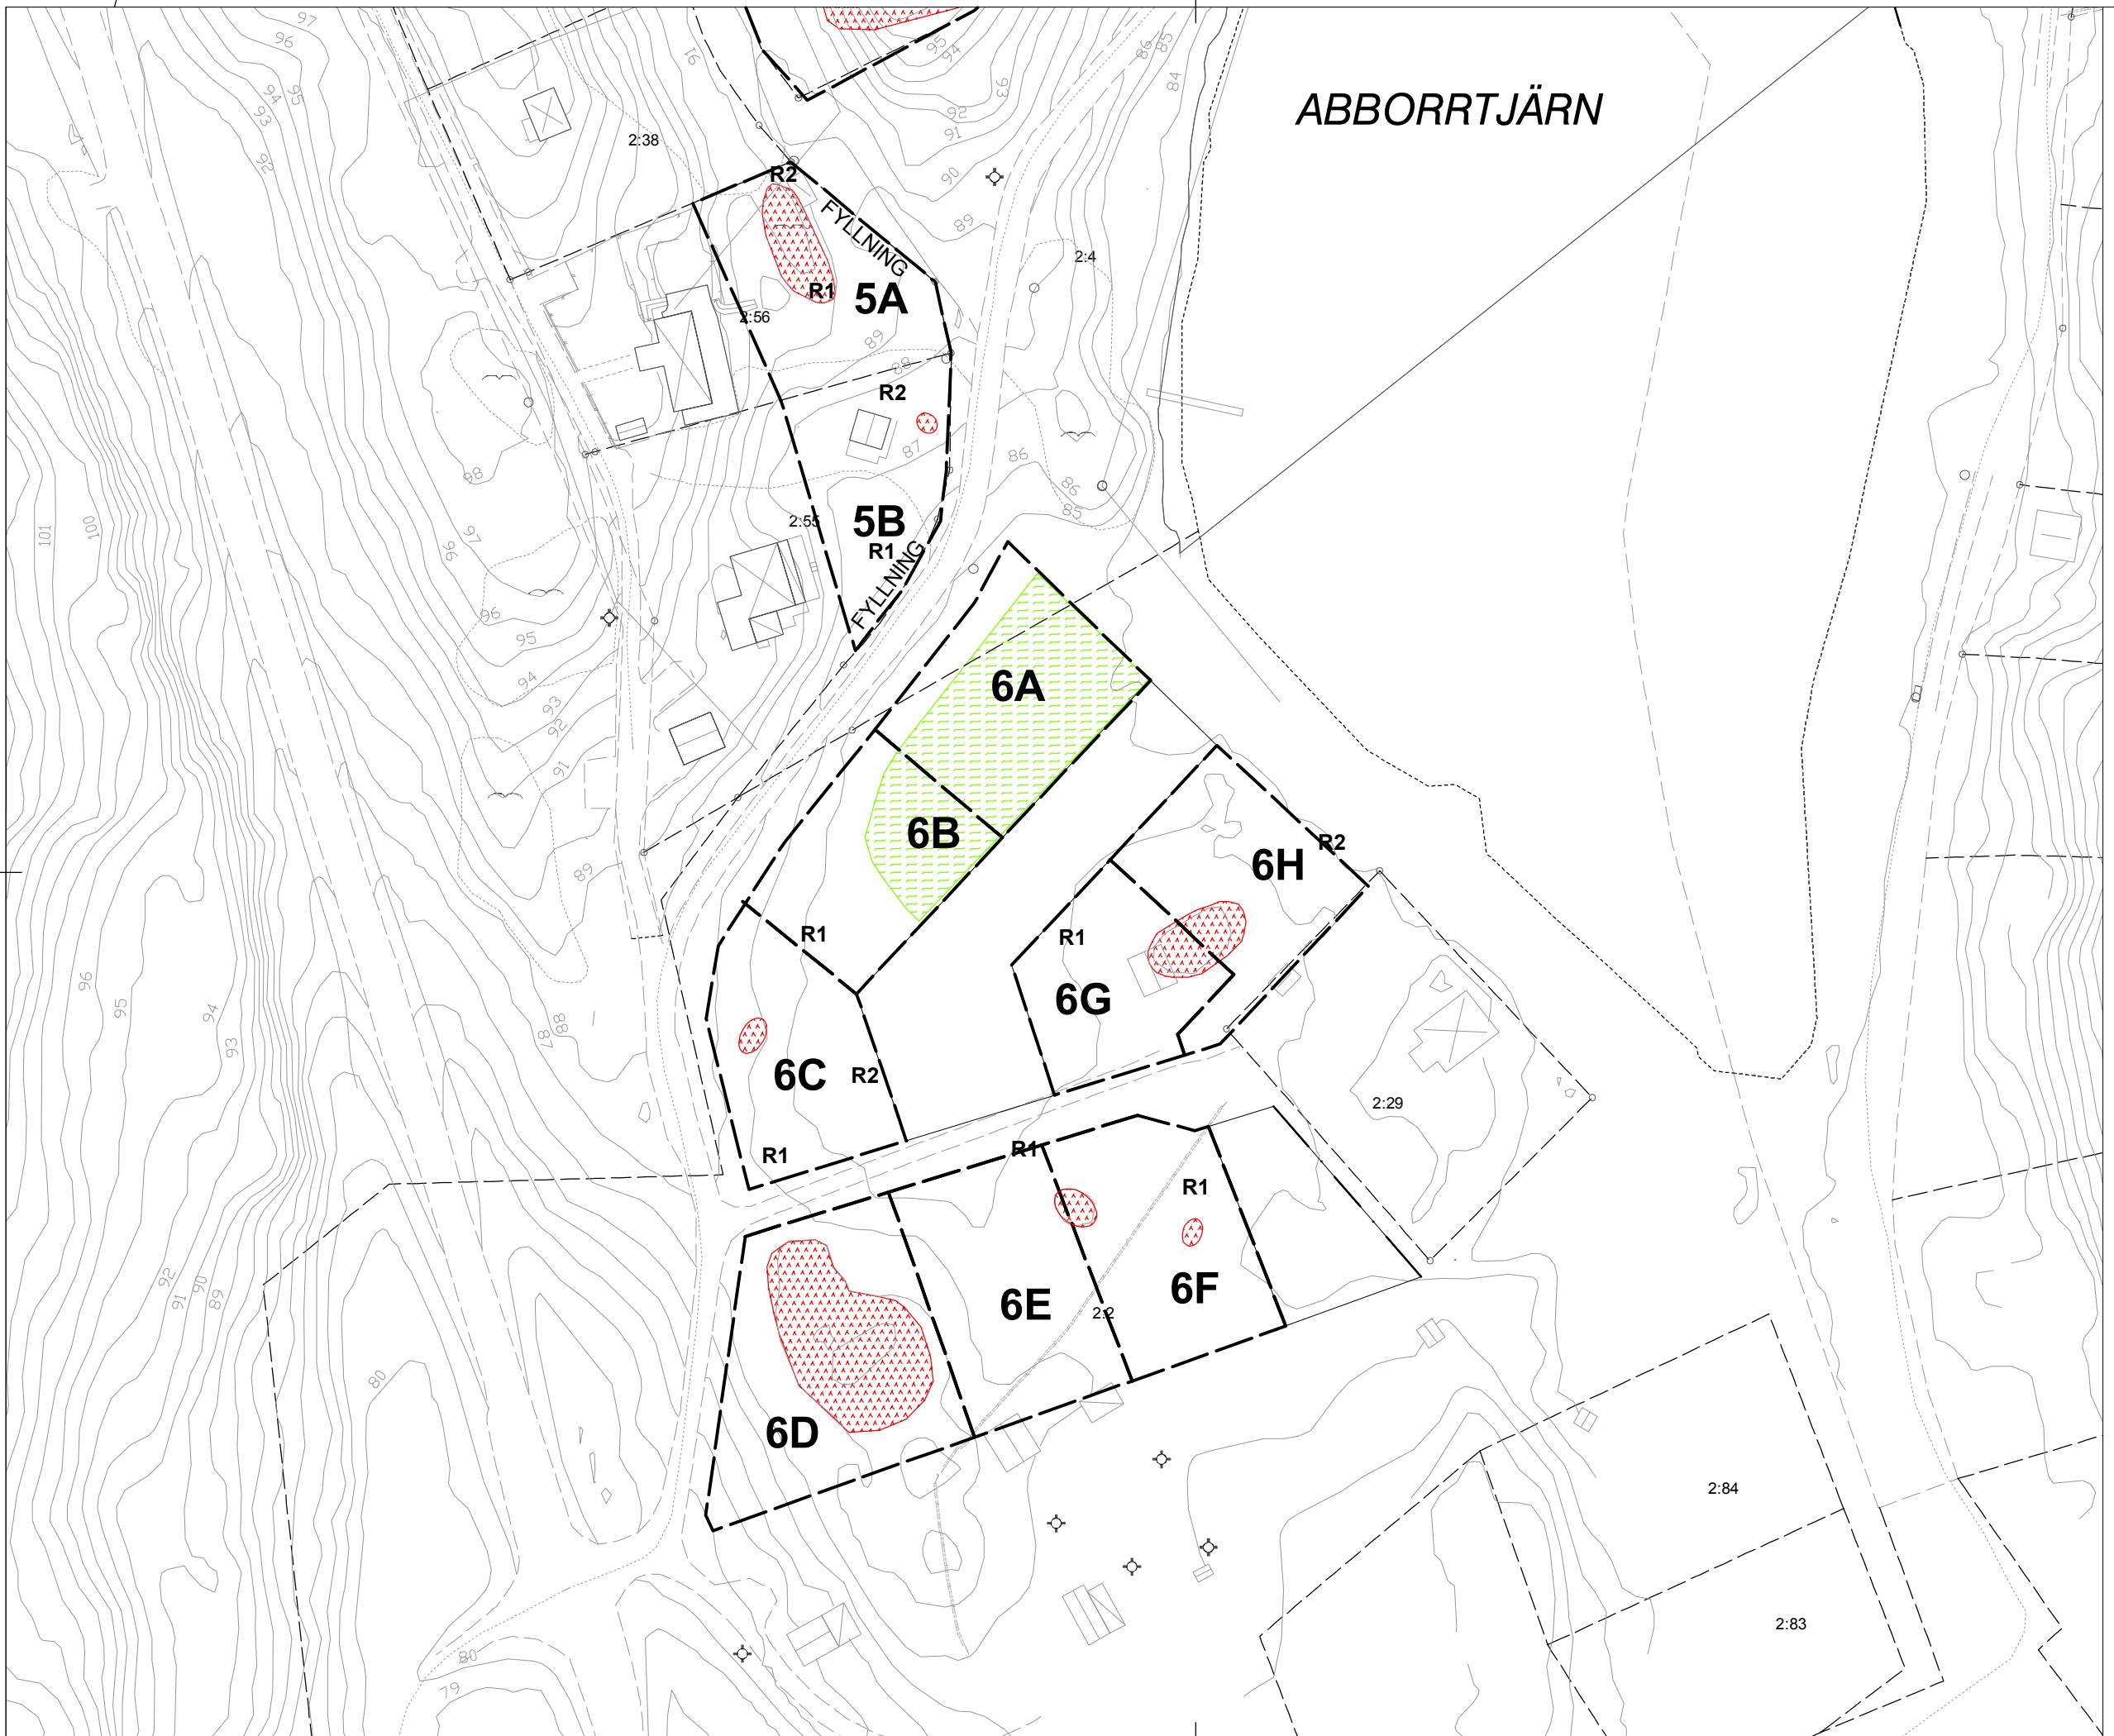

SKALA A3: 1:1000