



ANMÄRKNINGAR

- BEFINTLIG VÄG/MARK
- - - FÖRESLAGEN VATTENLEDNING
- FÖRESLAGEN SPILLVATTENLEDNING, TRYCK

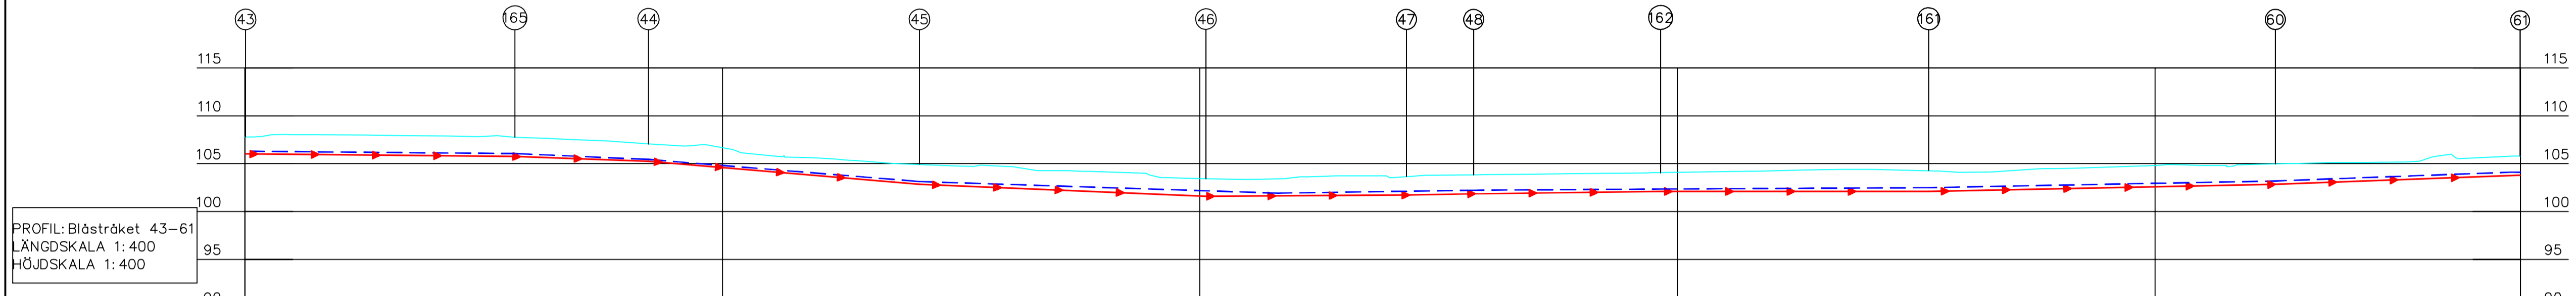


PROFIL: Blåströket 43-61  
LÄNGDSKALA 1:400  
HÖJDSKALA 1:400

LÄNGDMÄTNING		0/000	0/050		0/100		0/150		0/200		0/238.27
VATTEN	MATERIAL & DIM I MM		PE 63	PE 63	PE 63	PE 63	PE 63	PE 63	PE 63	PE 63	PE 63
	VATTENGÅNG NIVÅ	+106.27	+106.03	+106.03	+105.42	+105.42	+103.10	+103.10	+101.89	+101.89	+102.20
SPILLV. TRYCK	MATERIAL & DIM I MM		PE 63	PE 63	PE 63	PE 63	PE 63	PE 63	PE 63	PE 63	PE 63
	VATTENGÅNG NIVÅ	105.99	105.72	105.72	105.22	105.22	102.82	102.82	101.56	101.56	101.69

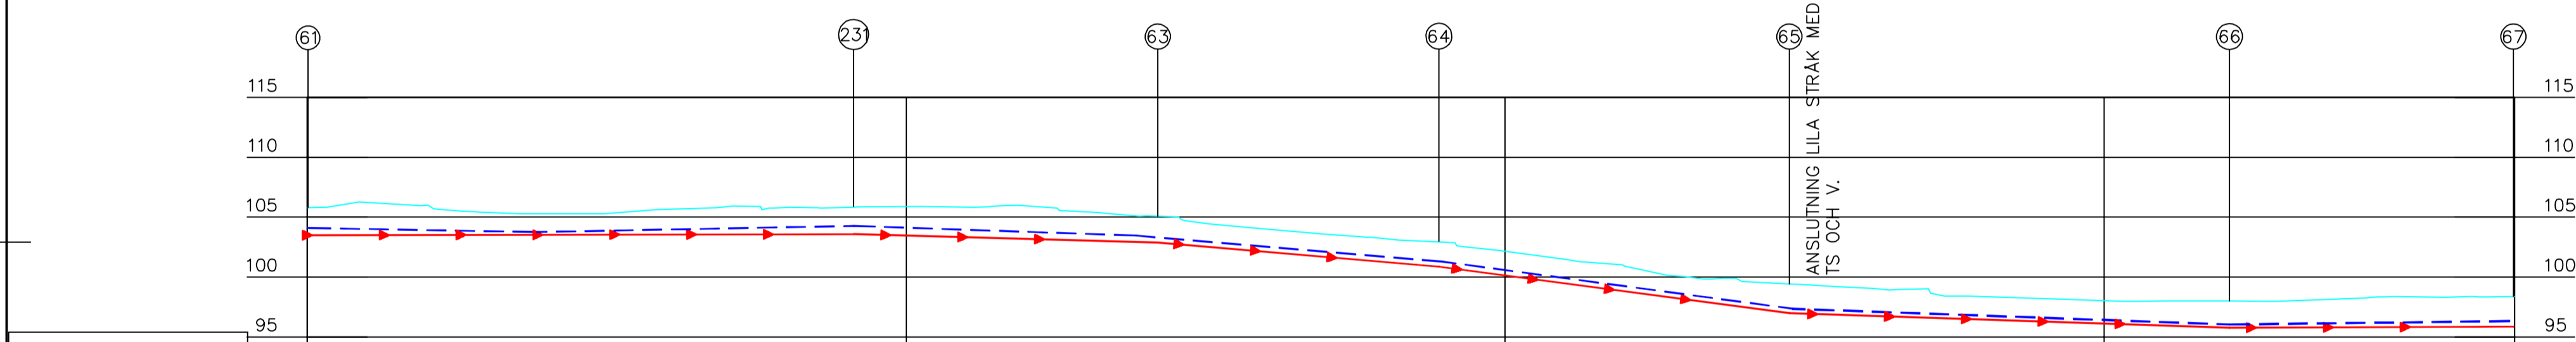

PROFIL: Blåströket 61-67  
LÄNGDSKALA 1:400  
HÖJDSKALA 1:400

LÄNGDMÄTNING		0/000	0/050		0/100		0/150		0/184.28
VATTEN	MATERIAL & DIM I MM		PE 63	PE 63	PE 63	PE 63	PE 110	PE 110	PE 110
	VATTENGÅNG NIVÅ	+104.08	+103.72	+103.72	+104.24	+104.24	+103.43	+103.43	+101.26
SPILLV. TRYCK	MATERIAL & DIM I MM		PE 63	PE 63	PE 63	PE 63	PE 63	PE 63	PE 63
	VATTENGÅNG NIVÅ	103.46	103.55	103.54	102.85	102.85	100.83	100.83	96.94

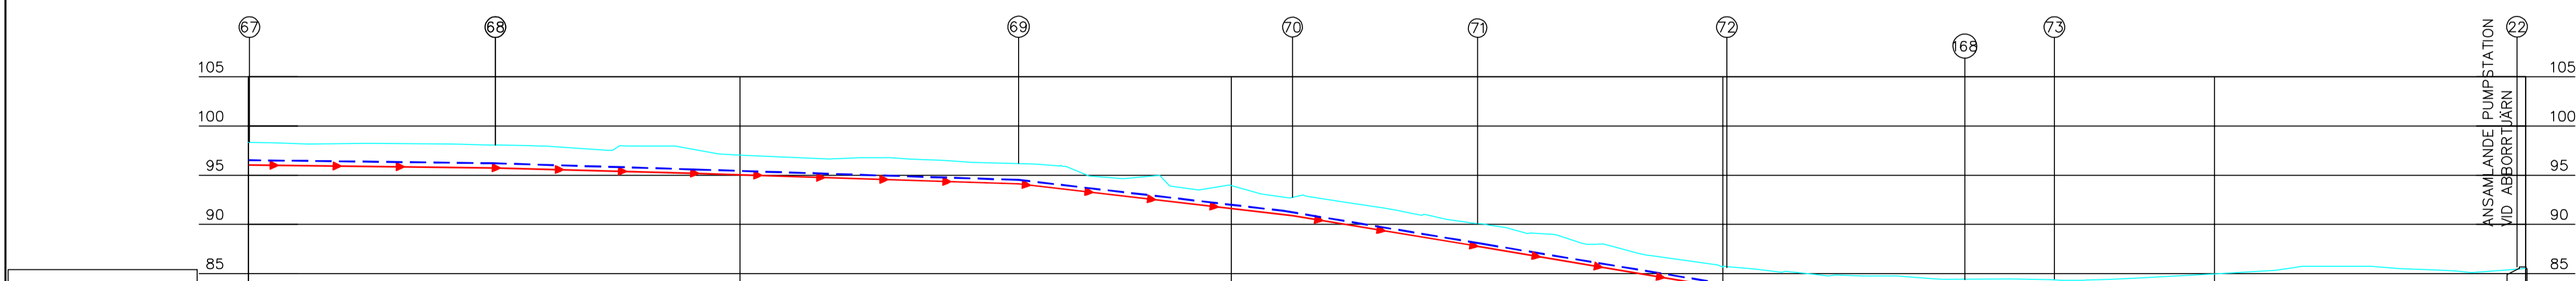

PROFIL: Blåströket 67-73  
LÄNGDSKALA 1:400  
HÖJDSKALA 1:400

LÄNGDMÄTNING		0/000	0/050		0/100		0/150		0/200		0/231.66
VATTEN	MATERIAL & DIM I MM		PE 110	PE 110	PE 110	PE 110	PE 110	PE 110	PE 110	PE 110	PE 110
	VATTENGÅNG NIVÅ	+96.48	+96.17	+96.17	+95.54	+95.54	+94.48	+94.48	+91.33	+91.33	+87.98
SPILLV. TRYCK	MATERIAL & DIM I MM		PE 63	PE 63	PE 63	PE 63	PE 63	PE 63	PE 63	PE 63	PE 63
	VATTENGÅNG NIVÅ	96.01	95.71	95.71	95.17	95.17	94.09	94.09	90.86	90.86	87.76

BILAGA 6

BET	ANT	ÄNDRINGEN AVSER	DATUM	SIGN
<b>SKISS 2019-10-03</b>				
Ramboll Sverige AB				
Tfn: Fax: <a href="http://www.ramboll.se">www.ramboll.se</a>				
LUPPDRAG NR	RTAD/ANSTR AV	HANDSKRIVARE		
1320019245	ANGELICA S.	HÅKAN E.		
DATUM	ANSVARIG			
ABBORRTJÄRNSVÄGEN				
PROFILRITNING				
BLÅA STRÅKET				
SKALA	NUMMER	BET		
1:400	W-51-3-001			