
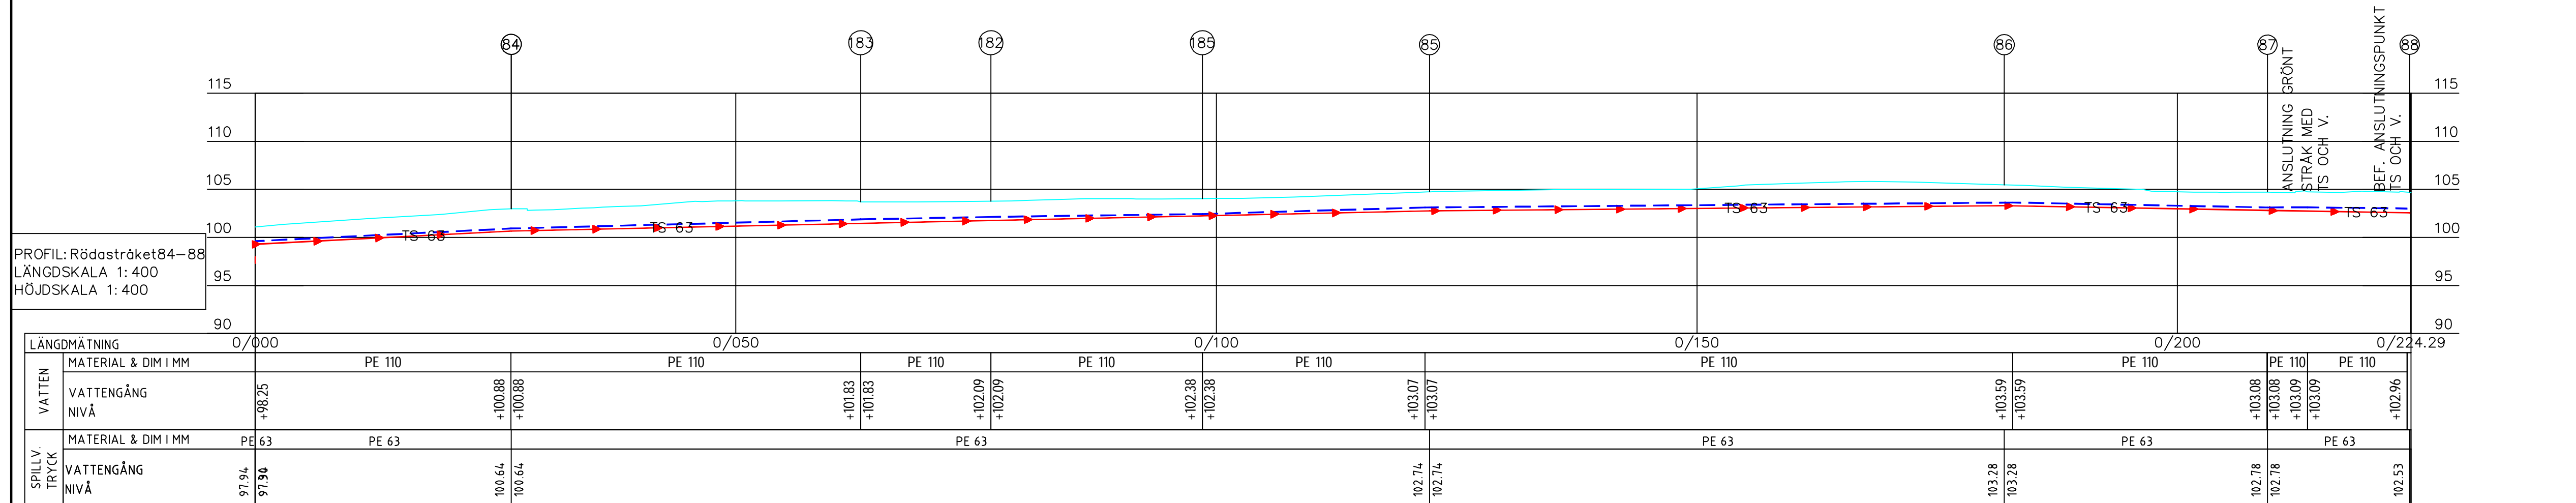
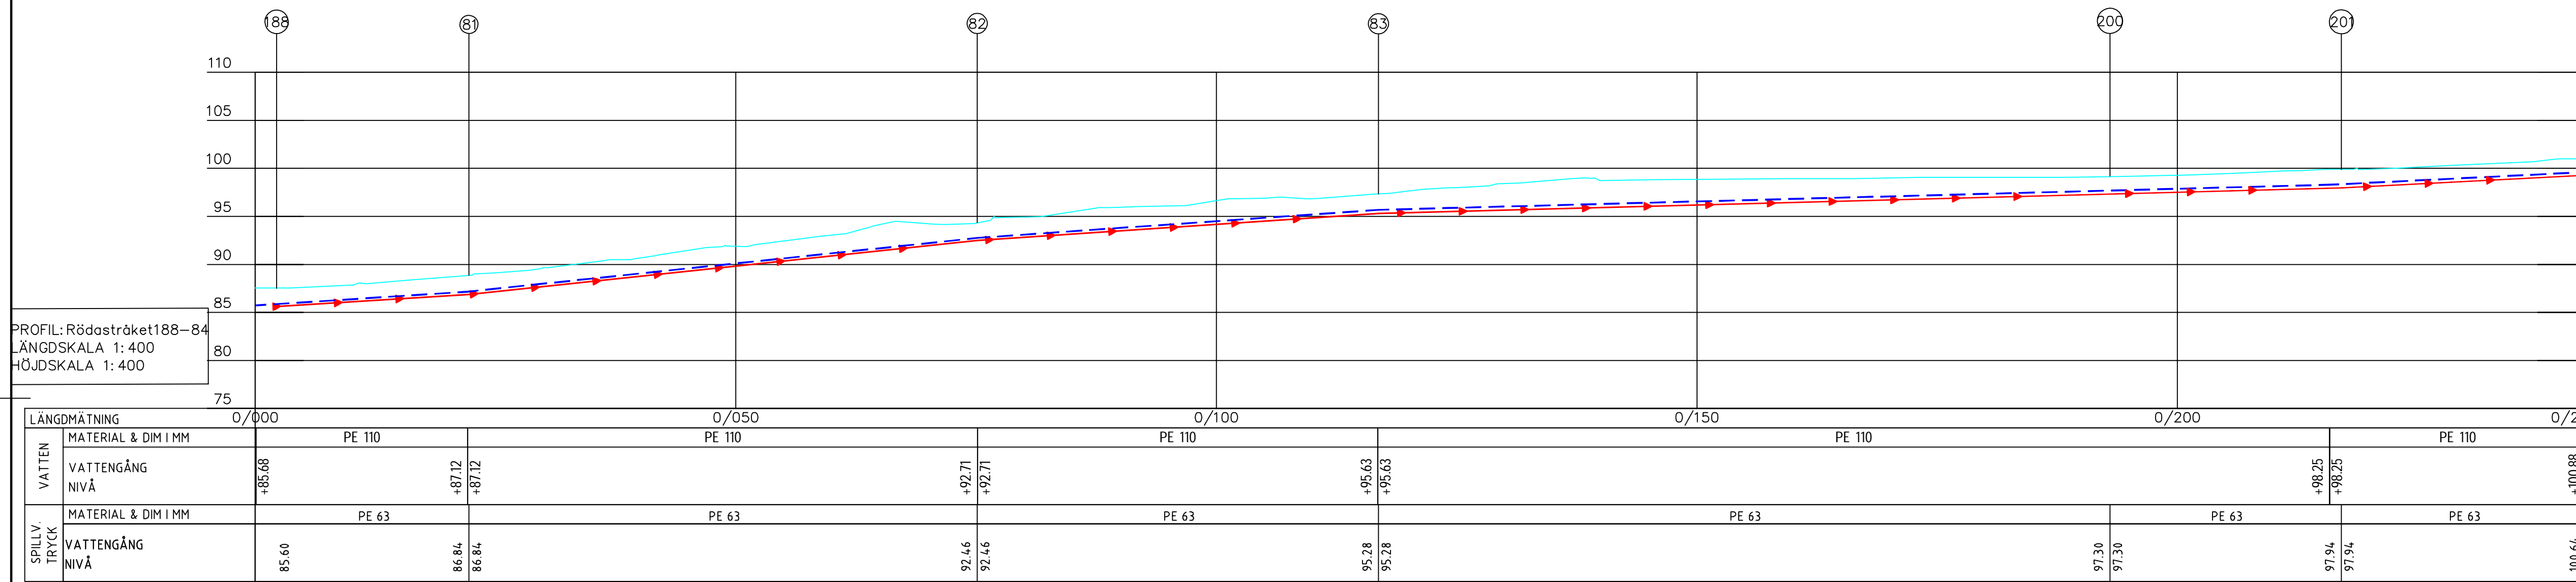


ANMÄRKNINGAR

- BEFINTLIG VÄG/MARK
- FÖRESLAGEN VATTENLEDNING
- FÖRESLAGEN SPILLVATTENLEDNING, TRYCK

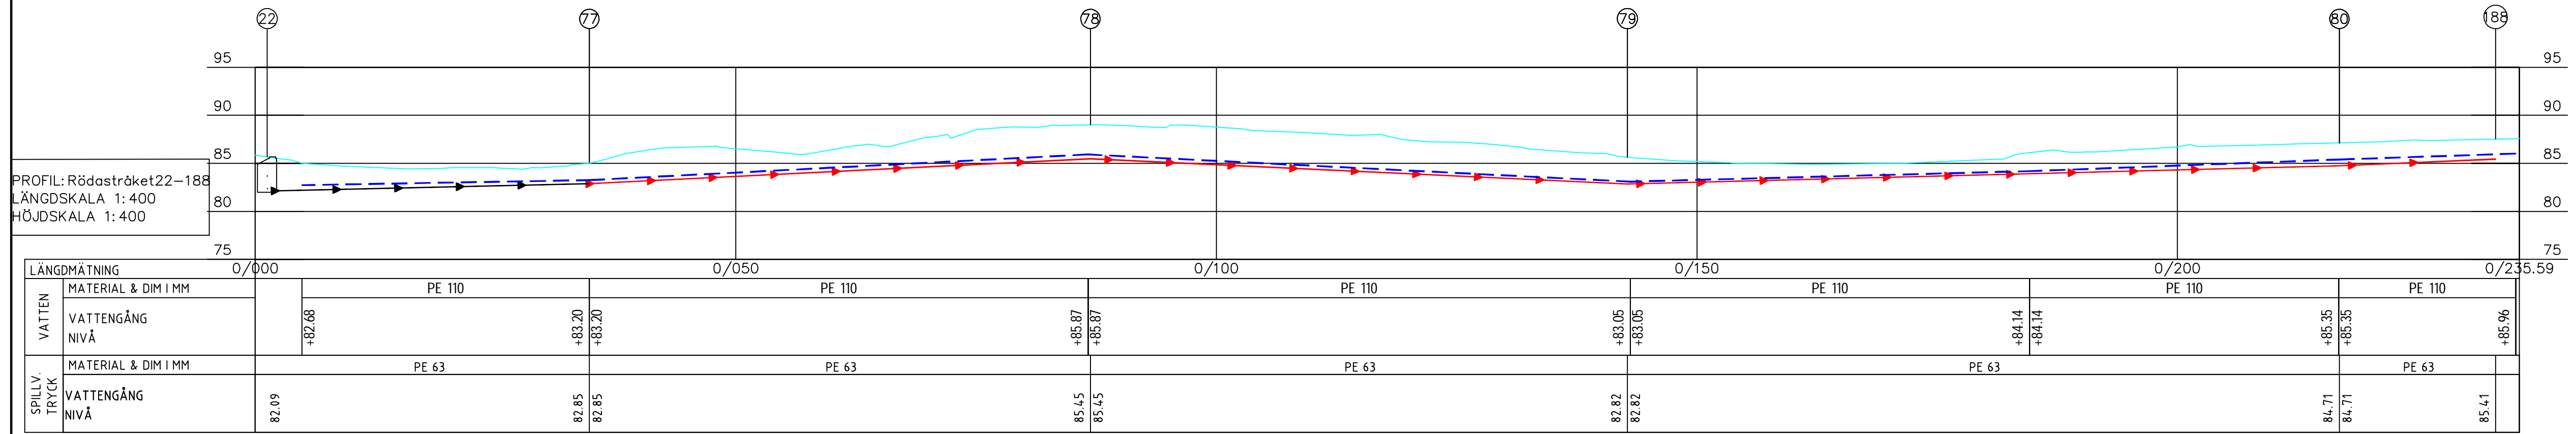

BILAGA 7

BET	ANT	ÄNDRINGEN AVSER	DATUM	SIGN

SKISS 2019-10-03

Ramboll Sverige AB

Tfn:
Fax:
www.ramboll.se

UPPDRAG NR 1320019245	RITAD/KONSTR AV ANGELICA S.	HÄJLÄGGARE HÅKAN E.
DATUM	ANSVARIG	

ABBORRT JÄRNSVÄGEN

PROFILRITNING
RÖDA STRÅKET

SKALA 1:400	NUMMER W-51-3-002	BET
----------------	----------------------	-----