



BETECKNINGAR:
 GEOTEKNISKA BETECKNINGAR ENLIGT SGF-S
 BETECKNINGSSYSTEM, SE www.sgf.net
 KOORDINATSYSTEM: SWEREF 99 12 00
 HÖJDSYSTEM: RH 2000

Skala
 1:1000 A1
 1:2000 A3

BET	ANT	ÄNDRINGEN AVSER	SIGN	DATUM

MULTI ETHNIC CONSULTING AB
 Sättilavägen 386
 439 72 Fjärås
 tel. +46 (0)76 104 06 39




UPPDRAG NR 1818	RITAD AV D. Carlsson	HANDLAGGARE E. Meissner
DATUM 2019-03-11	ANSVARIG N. Lusack	

Bråta
 Härryda kommun
 Geotekniska undersökningar
 Plan

SKALA 1:2000 (A3)	NUMMER G-10-1-001	BET
----------------------	----------------------	-----

BETECKNINGAR:
 GEOTEKNISKA BETECKNINGAR ENLIGT SGF-S
 BETECKNINGSSYSTEM, SE www.sgf.net
 KOORDINATSYSTEM: SWEREF 99 12 00
 HÖJDSYSTEM: RH 2000

FÖRKLARINGAR:
 VATTENLINJER OCH NIVÅER ÄR HÄMTADE FRÅN
 GRUNDKARTANS NIVÅLINJER.

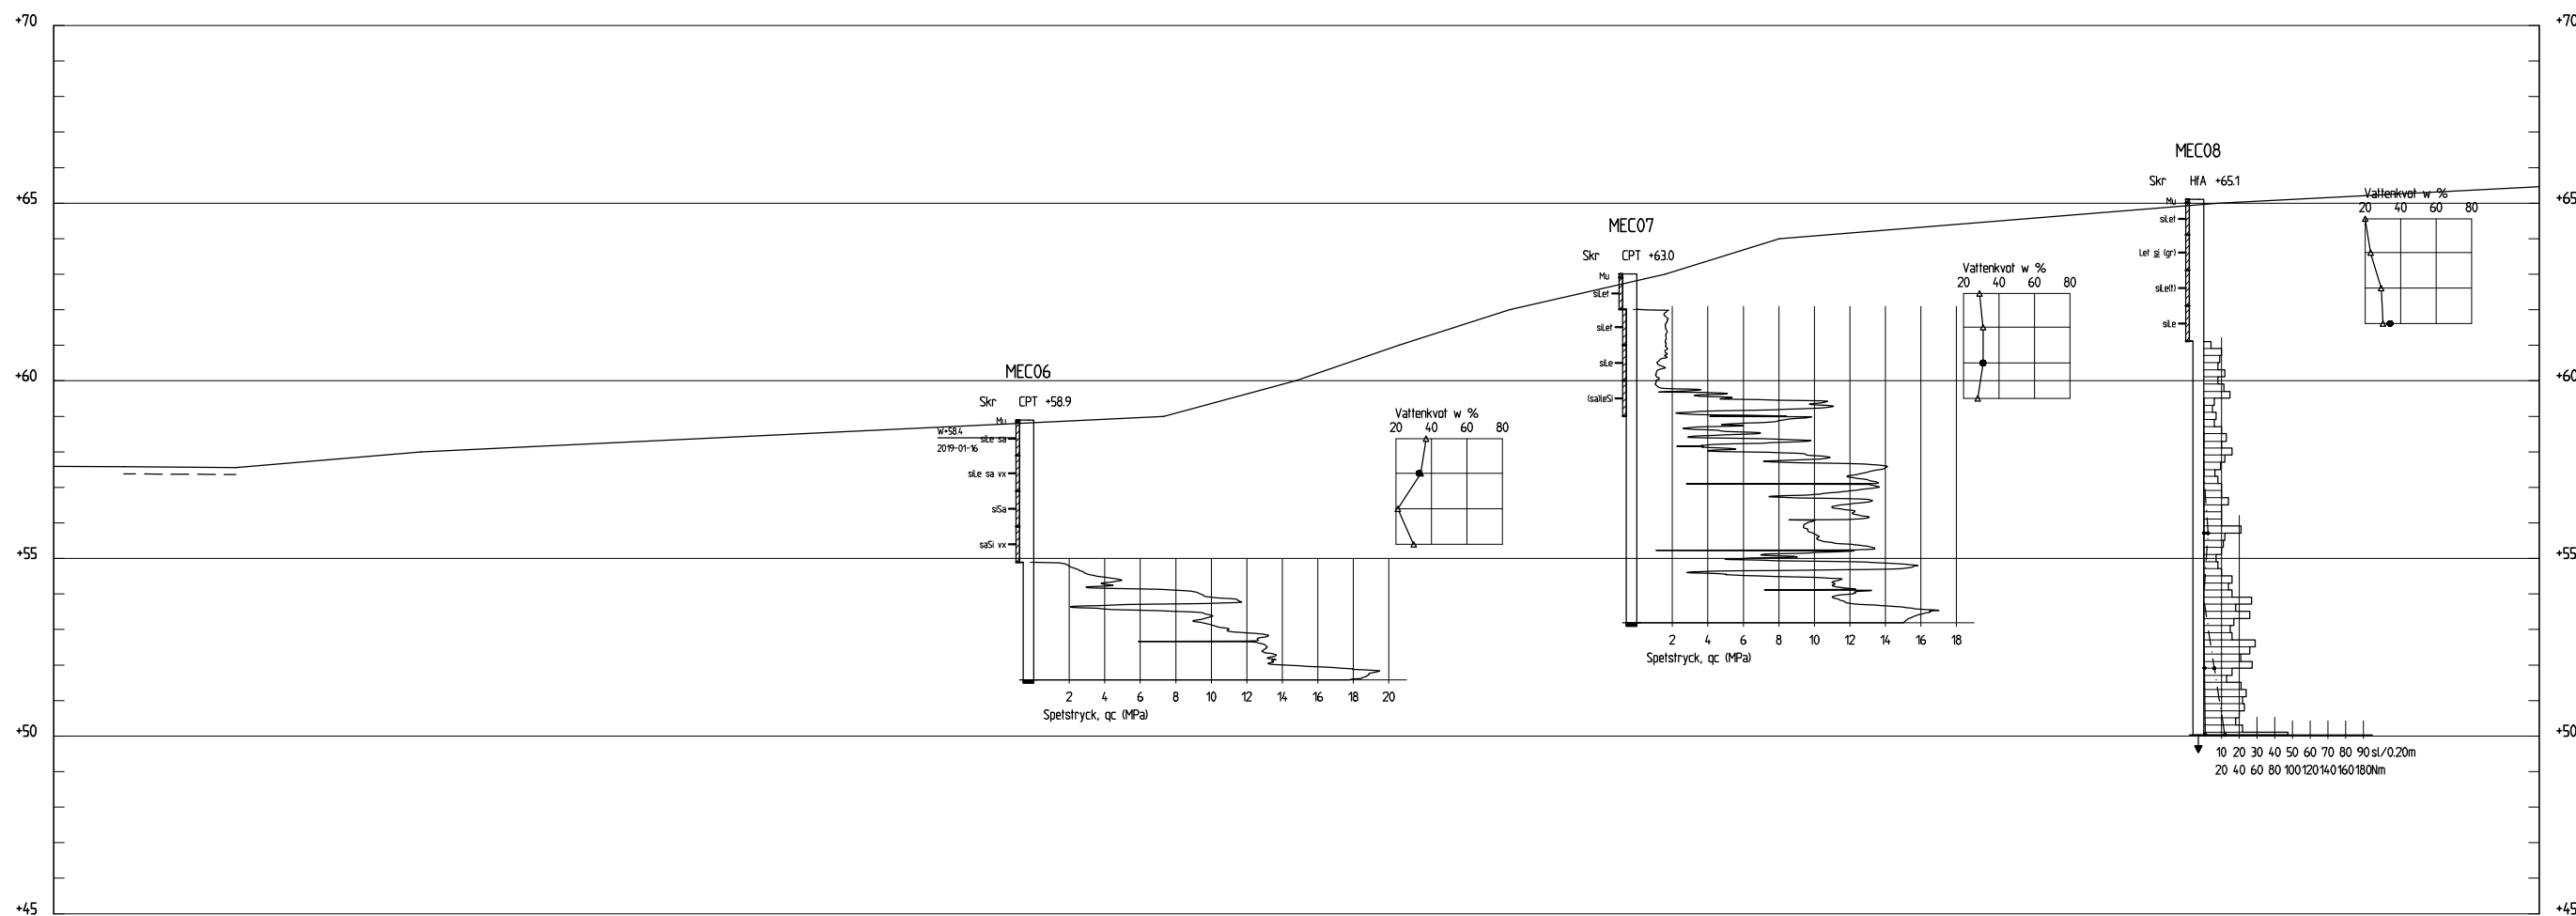

SEKTION A-A

1: 100 (A1)
 1: 200 (A3)

Skala
 1:100 A1
 1:200 A3

BET	ANT	ÄNDRINGEN AVSER	SIGN	DATUM

MULTI ETHNIC CONSULTING AB
 Sättilavägen 386
 439 72 Fjärås
 tel. +46 (0)76 104 06 39




UPPDRAG NR 1818	RITAD AV D. Carlsson	HANDLÄGGARE E. Meissner
DATUM 2019-03-11	ANSVARIG N. Lusack	

Bråta
 Härryda kommun
 Geotekniska undersökningar
 Sektion

SKALA 1:200 (A3)	NUMMER G-10-2-001	I BET
---------------------	----------------------	-------

BETECKNINGAR:
 GEOTEKNISKA BETECKNINGAR ENLIGT SGF-S
 BETECKNINGSSYSTEM, SE www.sgf.net
 KOORDINATSYSTEM: SWEREF 99 12 00
 HÖJDSYSTEM: RH 2000

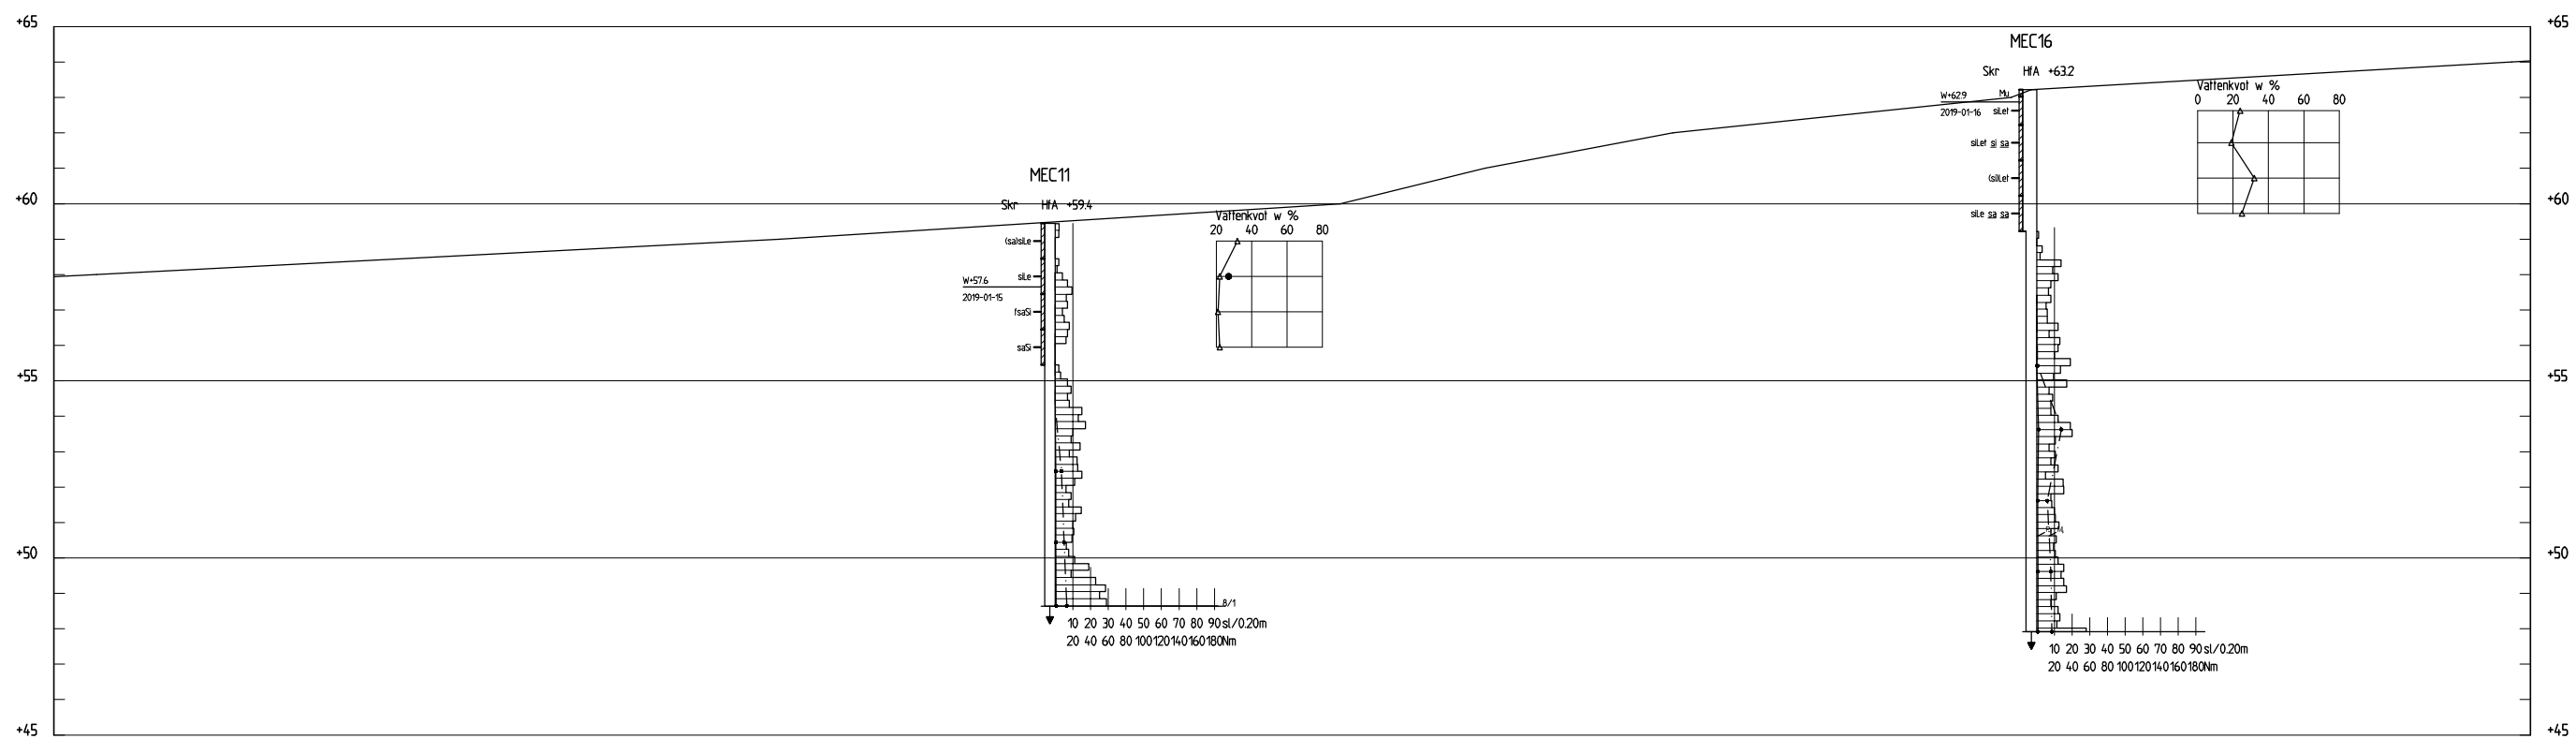

SEKTION B-B
 1:100 (A1)
 1:200 (A3)

Skala
 1:100 A1
 1:200 A3

BET	ANT	ÄNDRINGEN AVSER	SIGN	DATUM

MULTI ETHNIC CONSULTING AB
 Sättilavägen 386
 439 72 Fjärås
 tel. +46 (0)76 104 06 39




UPPDRAG NR 1818	RITAD AV D. Carlsson	HANDLÄGGARE E. Meissner
DATUM 2019-03-11	ANSVARIG N. Lusack	

Bråta
 Härryda kommun
 Geotekniska undersökningar
 Sektion

SKALA 1:200 (A3)	NUMMER G-10-2-002	BET
---------------------	----------------------	-----

BETECKNINGAR:
 GEOTEKNISKA BETECKNINGAR ENLIGT SGF-S
 BETECKNINGSSYSTEM, SE www.sgf.net
 KOORDINATSYSTEM: SWEREF 99 12 00
 HÖJDSYSTEM: RH 2000

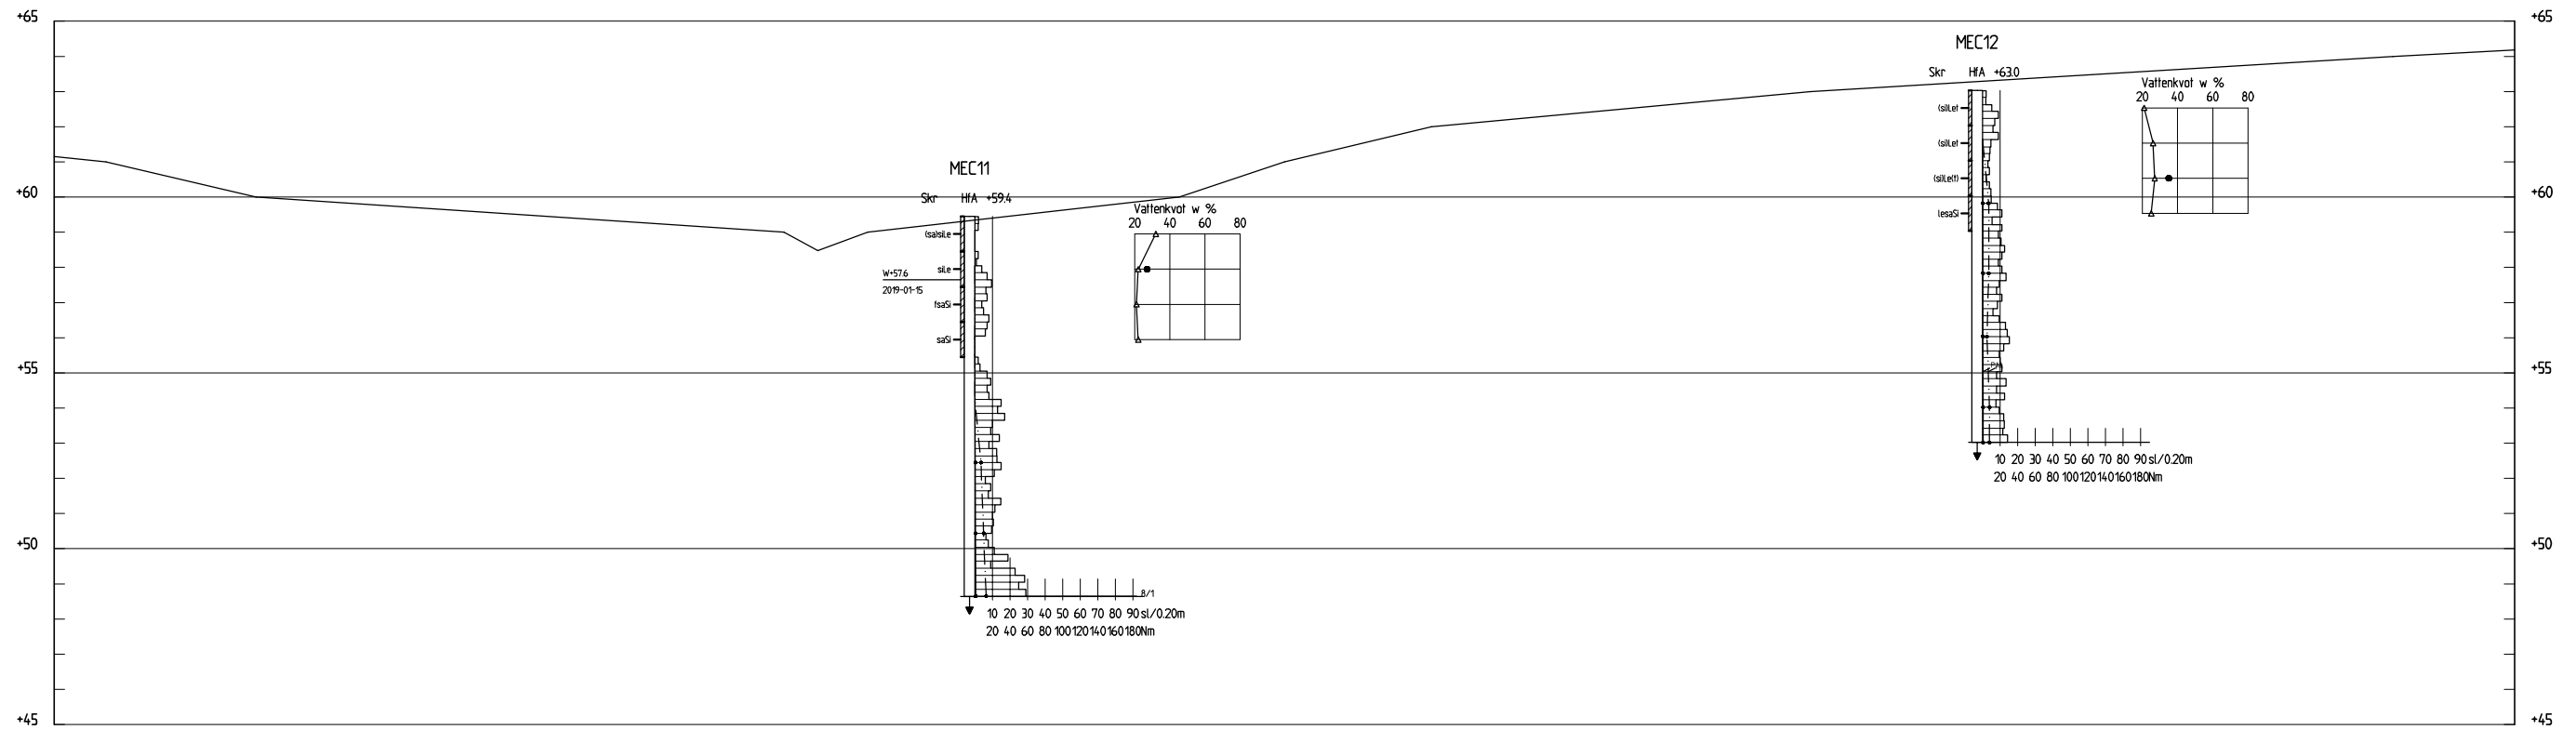

SEKTION C-C
 1: 100 (A1)
 1: 200 (A3)

Skala
 1:100 A1
 1:200 A3

BET	ANT	ÄNDRINGEN AVSER	SIGN	DATUM

MULTI ETHNIC CONSULTING AB
 Sättilavägen 386
 439 72 Fjärås
 tel. +46 (0)76 104 06 39




UPPDRAG NR 1818	RITAD AV D. Carlsson	HANDLÄGGARE E. Meissner
DATUM 2019-03-11	ANSVARIG N. Lusack	

Bråta
 Härryda kommun
 Geotekniska undersökningar
 Sektion

SKALA 1:200 (A3)	NUMMER G-10-2-003	BET
---------------------	----------------------	-----

BETECKNINGAR:
 GEOTEKNISKA BETECKNINGAR ENLIGT SGF-S
 BETECKNINGSSYSTEM, SE www.sgf.net
 KOORDINATSYSTEM: SWEREF 99 12 00
 HÖJDSYSTEM: RH 2000

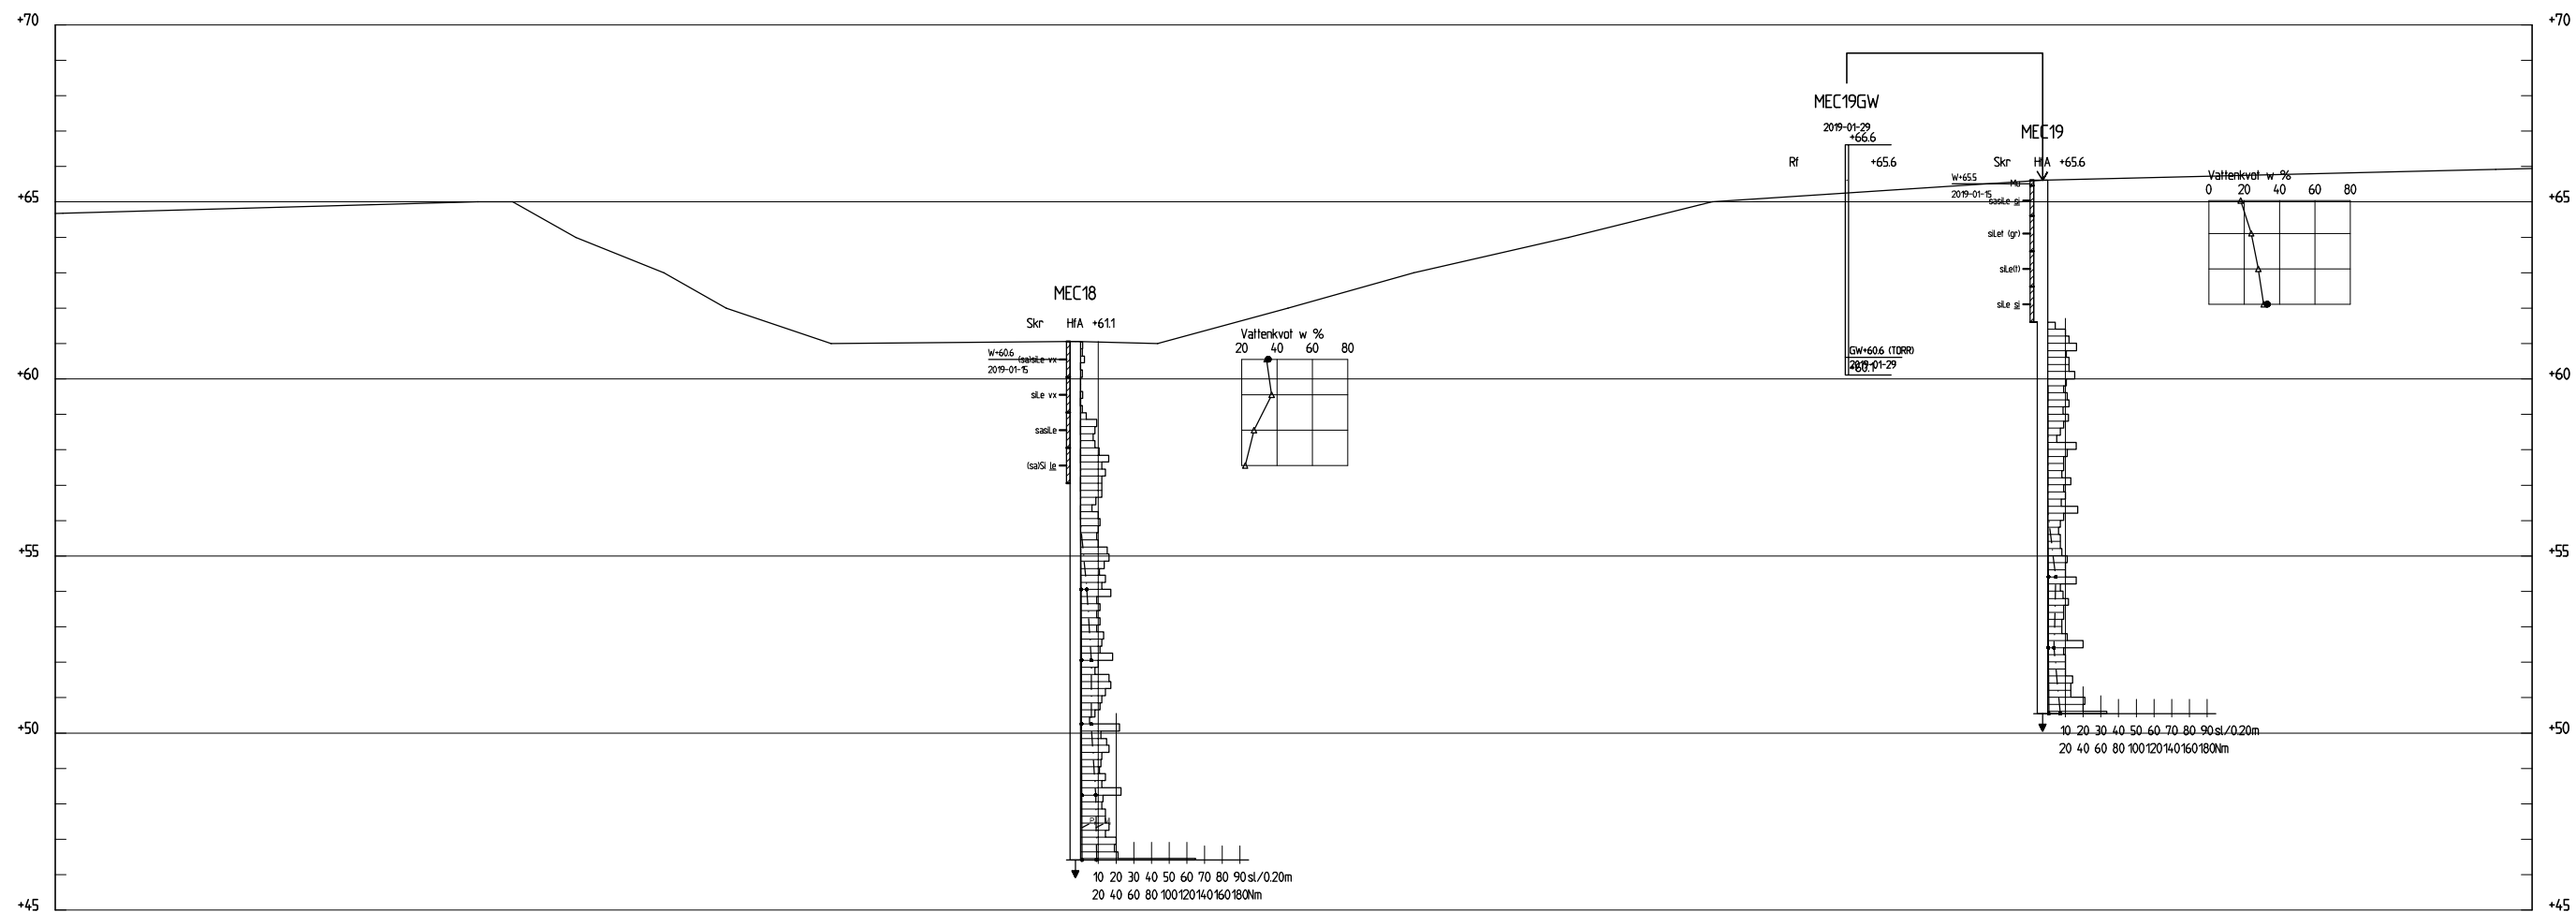

SEKTION D-D
 1: 100 (A1)
 1: 200 (A3)

Skala
 1:100 A1
 1:200 A3

BET	ANT	ÄNDRINGEN AVSER	SIGN	DATUM

MULTI ETHNIC CONSULTING AB
 Sättilavägen 386
 439 72 Fjärås
 tel. +46 (0)76 104 06 39












UPPDRAG NR 1818	RITAD AV D. Carlsson	HANDLÄGGARE E. Meissner
DATUM 2019-03-11	ANSVARIG N. Lusack	

Bråta
 Härryda kommun
 Geotekniska undersökningar
 Sektion

SKALA 1:200 (A3)	NUMMER G-10-2-004	BET
---------------------	----------------------	-----

BETECKNINGAR:
 GEOTEKNISKA BETECKNINGAR ENLIGT SGF-S
 BETECKNINGSSYSTEM, SE www.sgf.net
 KOORDINATSYSTEM: SWEREF 99 12 00
 HÖJDSYSTEM: RH 2000

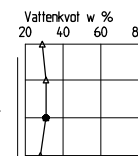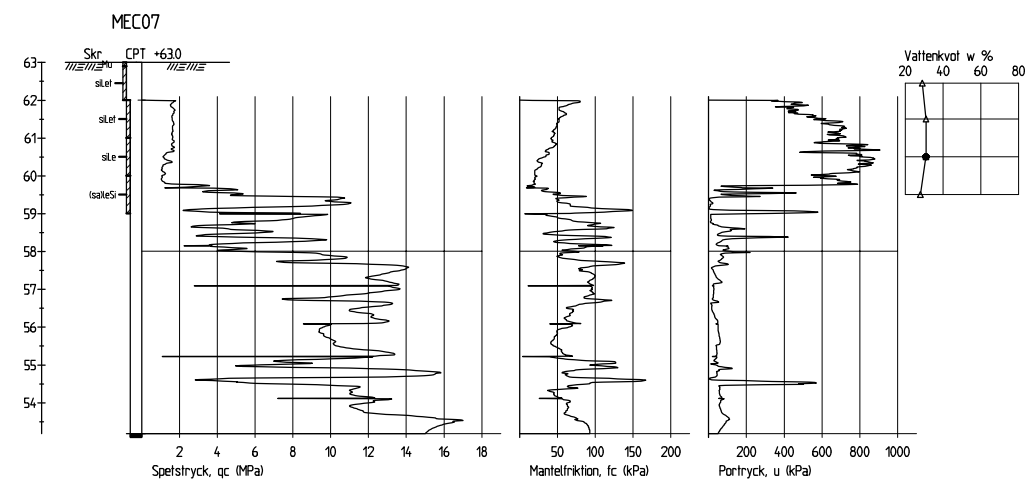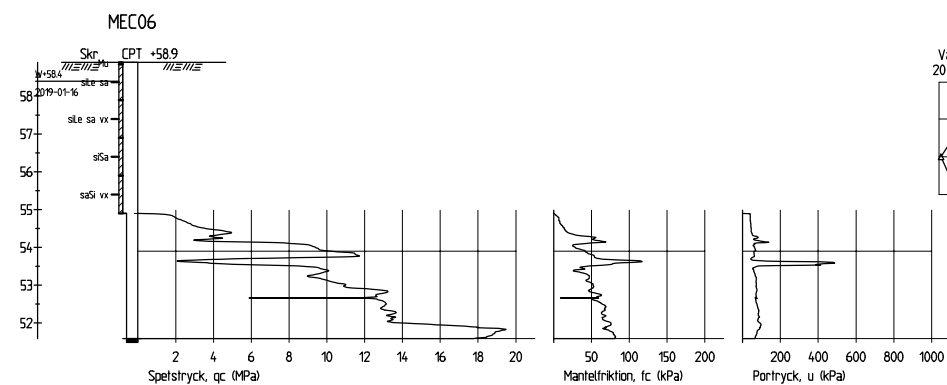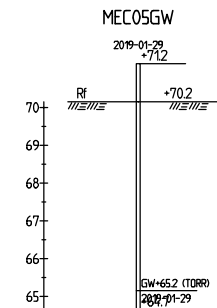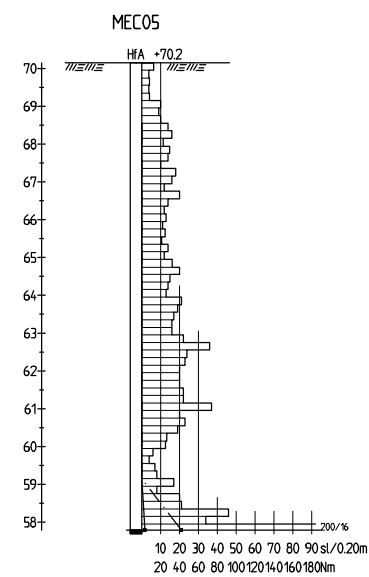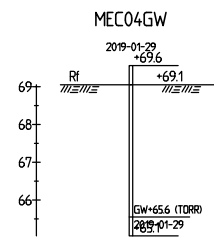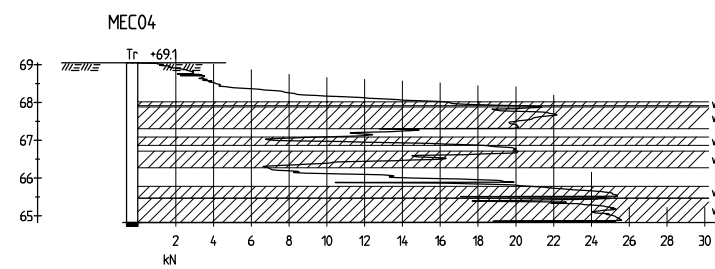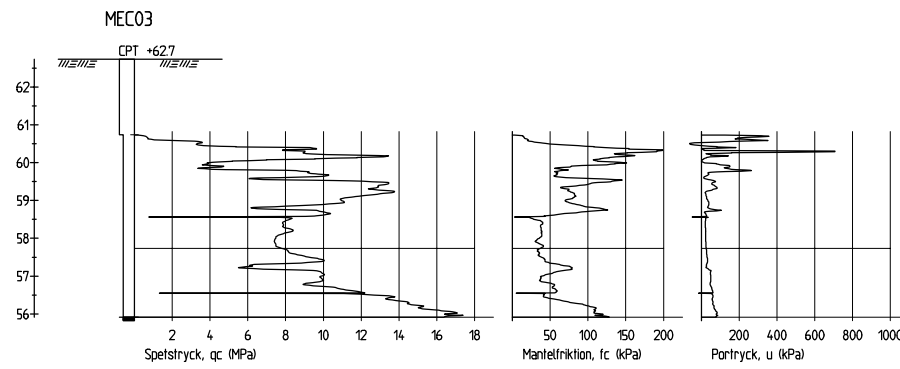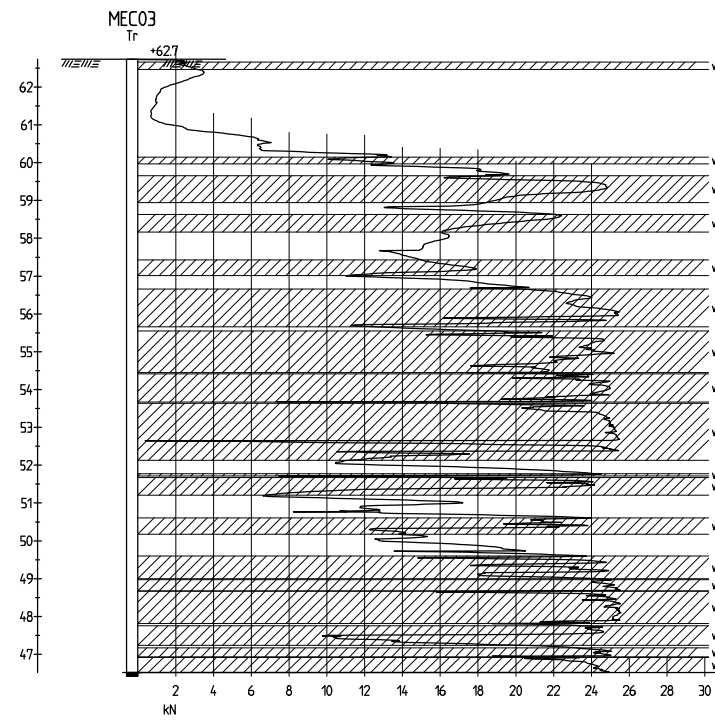

Skala
 1:100 A1
 1:200 A3

BET	ANT	ÄNDRINGEN AVSER	SIGN	DATUM









MULTI ETHNIC CONSULTING AB
 Sättilavägen 386
 439 72 Fjärås
 tel. +46 (0)76 104 06 39



UPPDRAG NR 1818	RITAD AV D. Carlsson	HANDLÄGGARE E. Meissner
DATUM 2019-03-11	ANSVARIG N. Lusack	

Bråta
 Härryda kommun
 Geotekniska undersökningar
 Enskilda undersökningspunkter

SKALA 1:200 (A3)	NUMMER G-10-3-001	BET I
---------------------	----------------------	----------

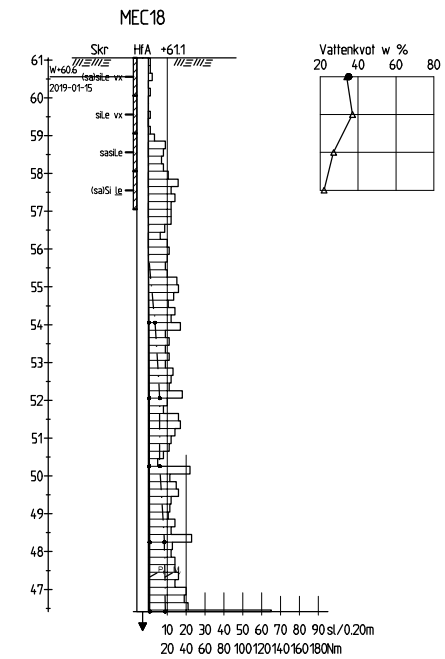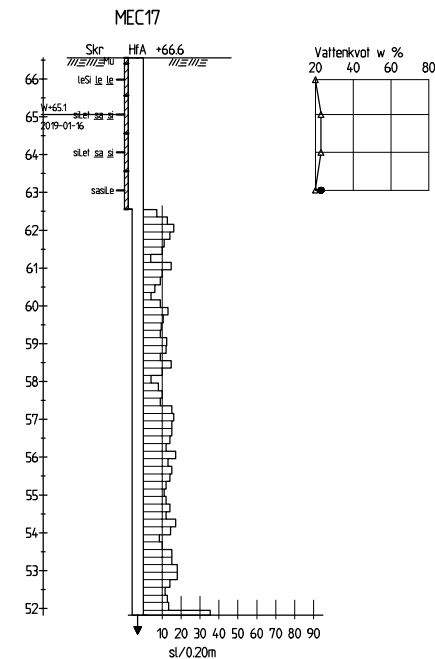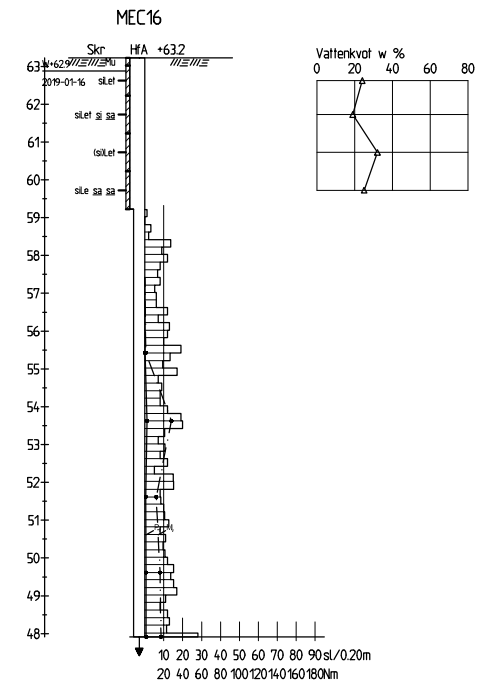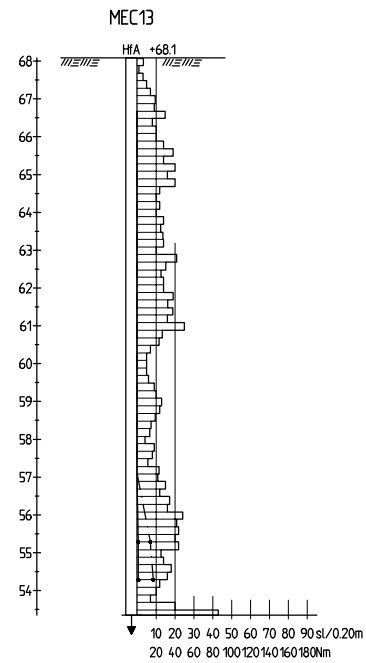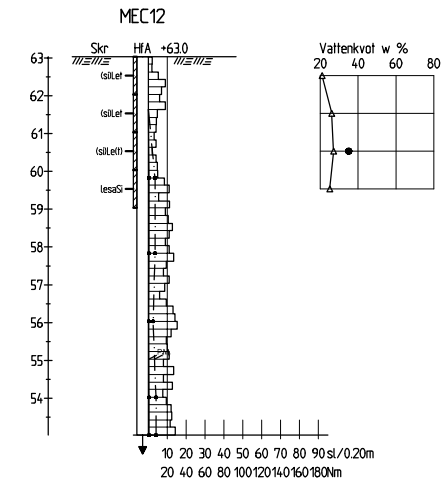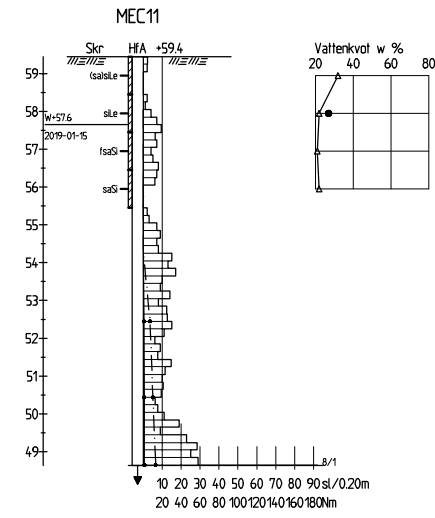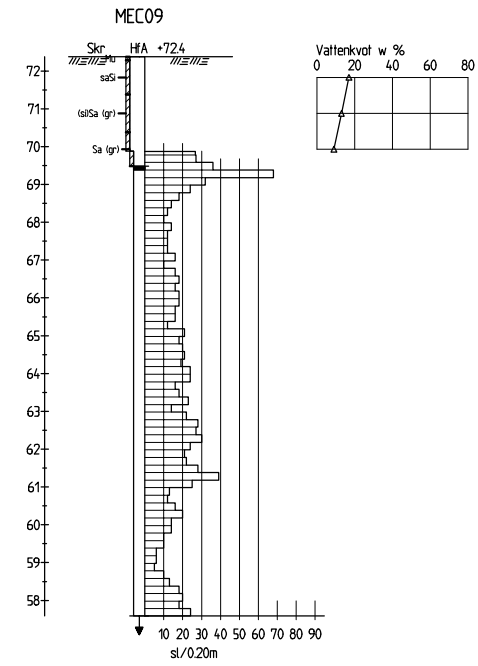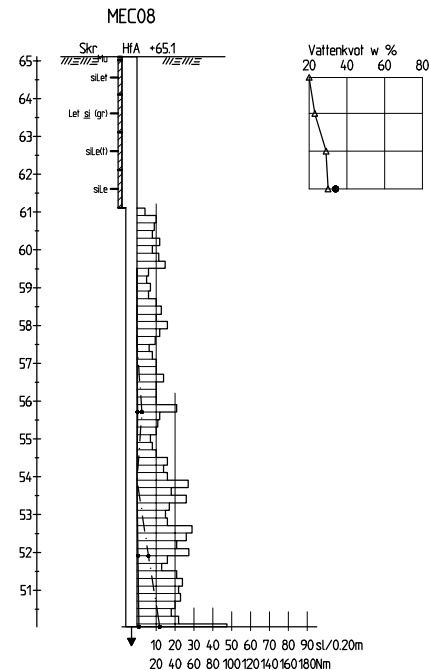

Skala
 1:100 A1
 1:200 A3








BET	ANT	ÄNDRINGEN AVSER	SIGN	DATUM

MULTI ETHNIC CONSULTING AB
 Sättilavägen 386
 439 72 Fjärås
 tel. +46 (0)76 104 06 39



UPPDRAG NR 1818	RITAD AV D. Carlsson	HANDLÄGGARE E. Meissner
DATUM 2019-03-11	ANSVARIG N. Lusack	
Bråta Härbyda kommun Geotekniska undersökningar Enskilda undersökningspunkter		
SKALA 1:200 (A3)	NUMMER G-10-3-002	BET

BETECKNINGAR:
 GEOTEKNISKA BETECKNINGAR ENLIGT SGF-S
 BETECKNINGSSYSTEM, SE www.sgf.net
 KOORDINATSYSTEM: SWREF 99 12 00
 HÖJDSYSTEM: RH 2000

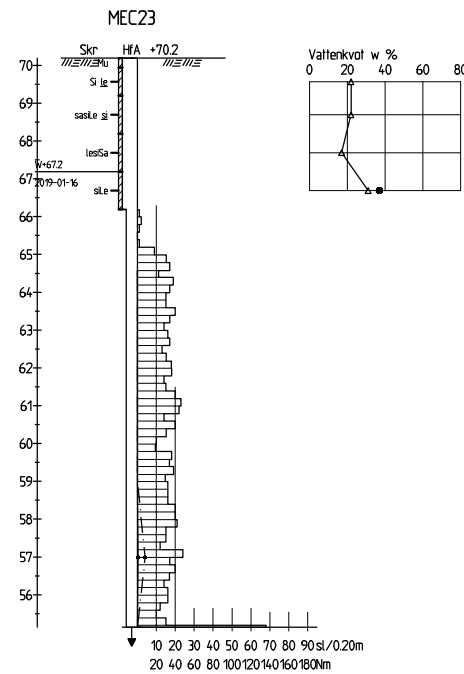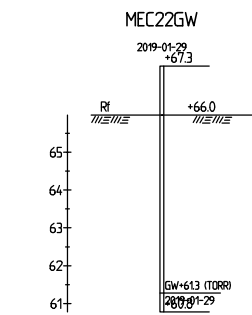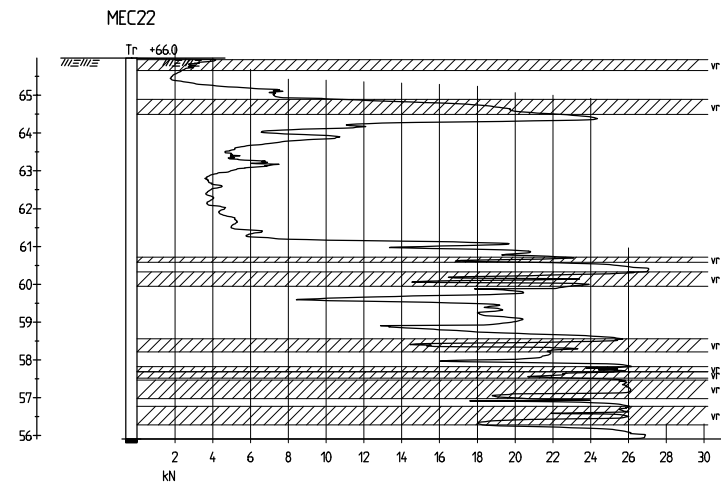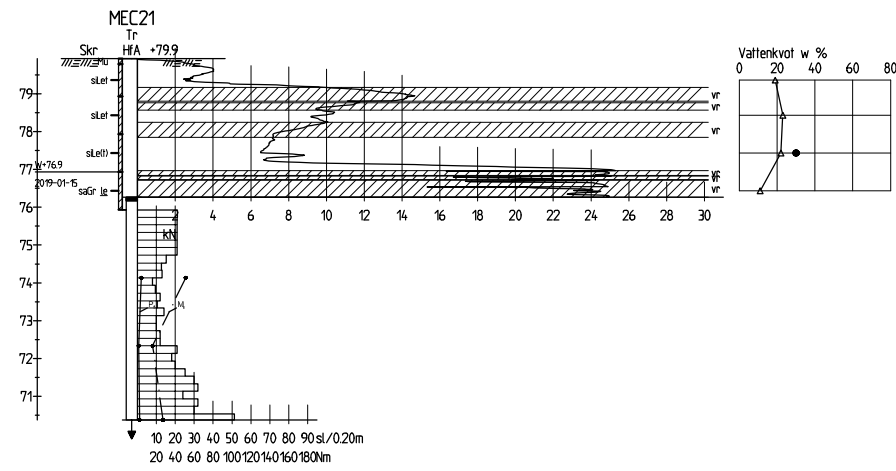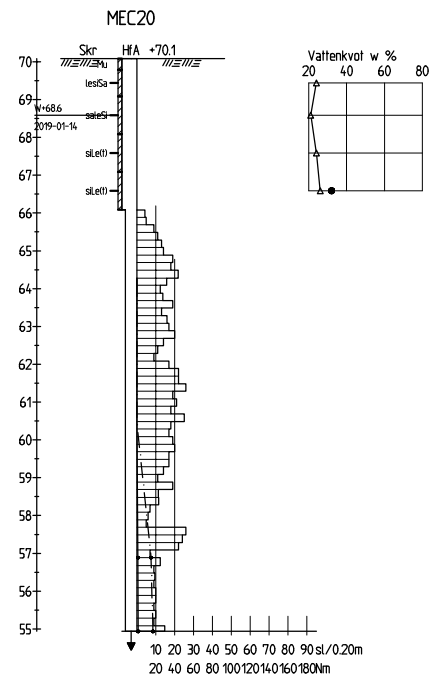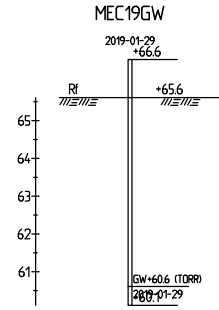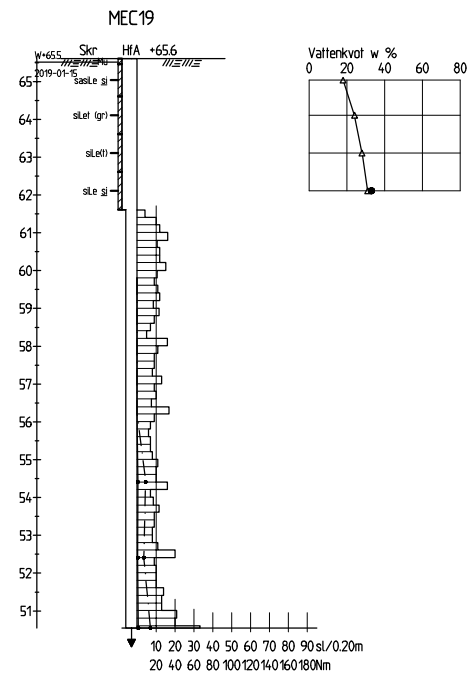

Skala
 1:100 A1
 1:200 A3

BET	ANT	ÄNDRINGEN AVSER	SIGN	DATUM

MULTI ETHNIC CONSULTING AB
 Sättilavägen 386
 439 72 Fjärås
 tel. +46 (0)76 104 06 39



UPPDRAG NR 1818	RITAD AV D. Carlsson	HANDLÄGGARE E. Meissner
DATUM 2019-03-11	ANSVARIG N. Lusack	

Bråta
 Härryda kommun
 Geotekniska undersökningar
 Enskilda undersökningspunkter

SKALA 1:200 (A3)	NUMMER G-10-3-003	BET I
---------------------	----------------------	----------