



MÖLNLYCKEMOTET

RÅDA 1:1 m.fl.

ILLUSTRATIONSKARTA

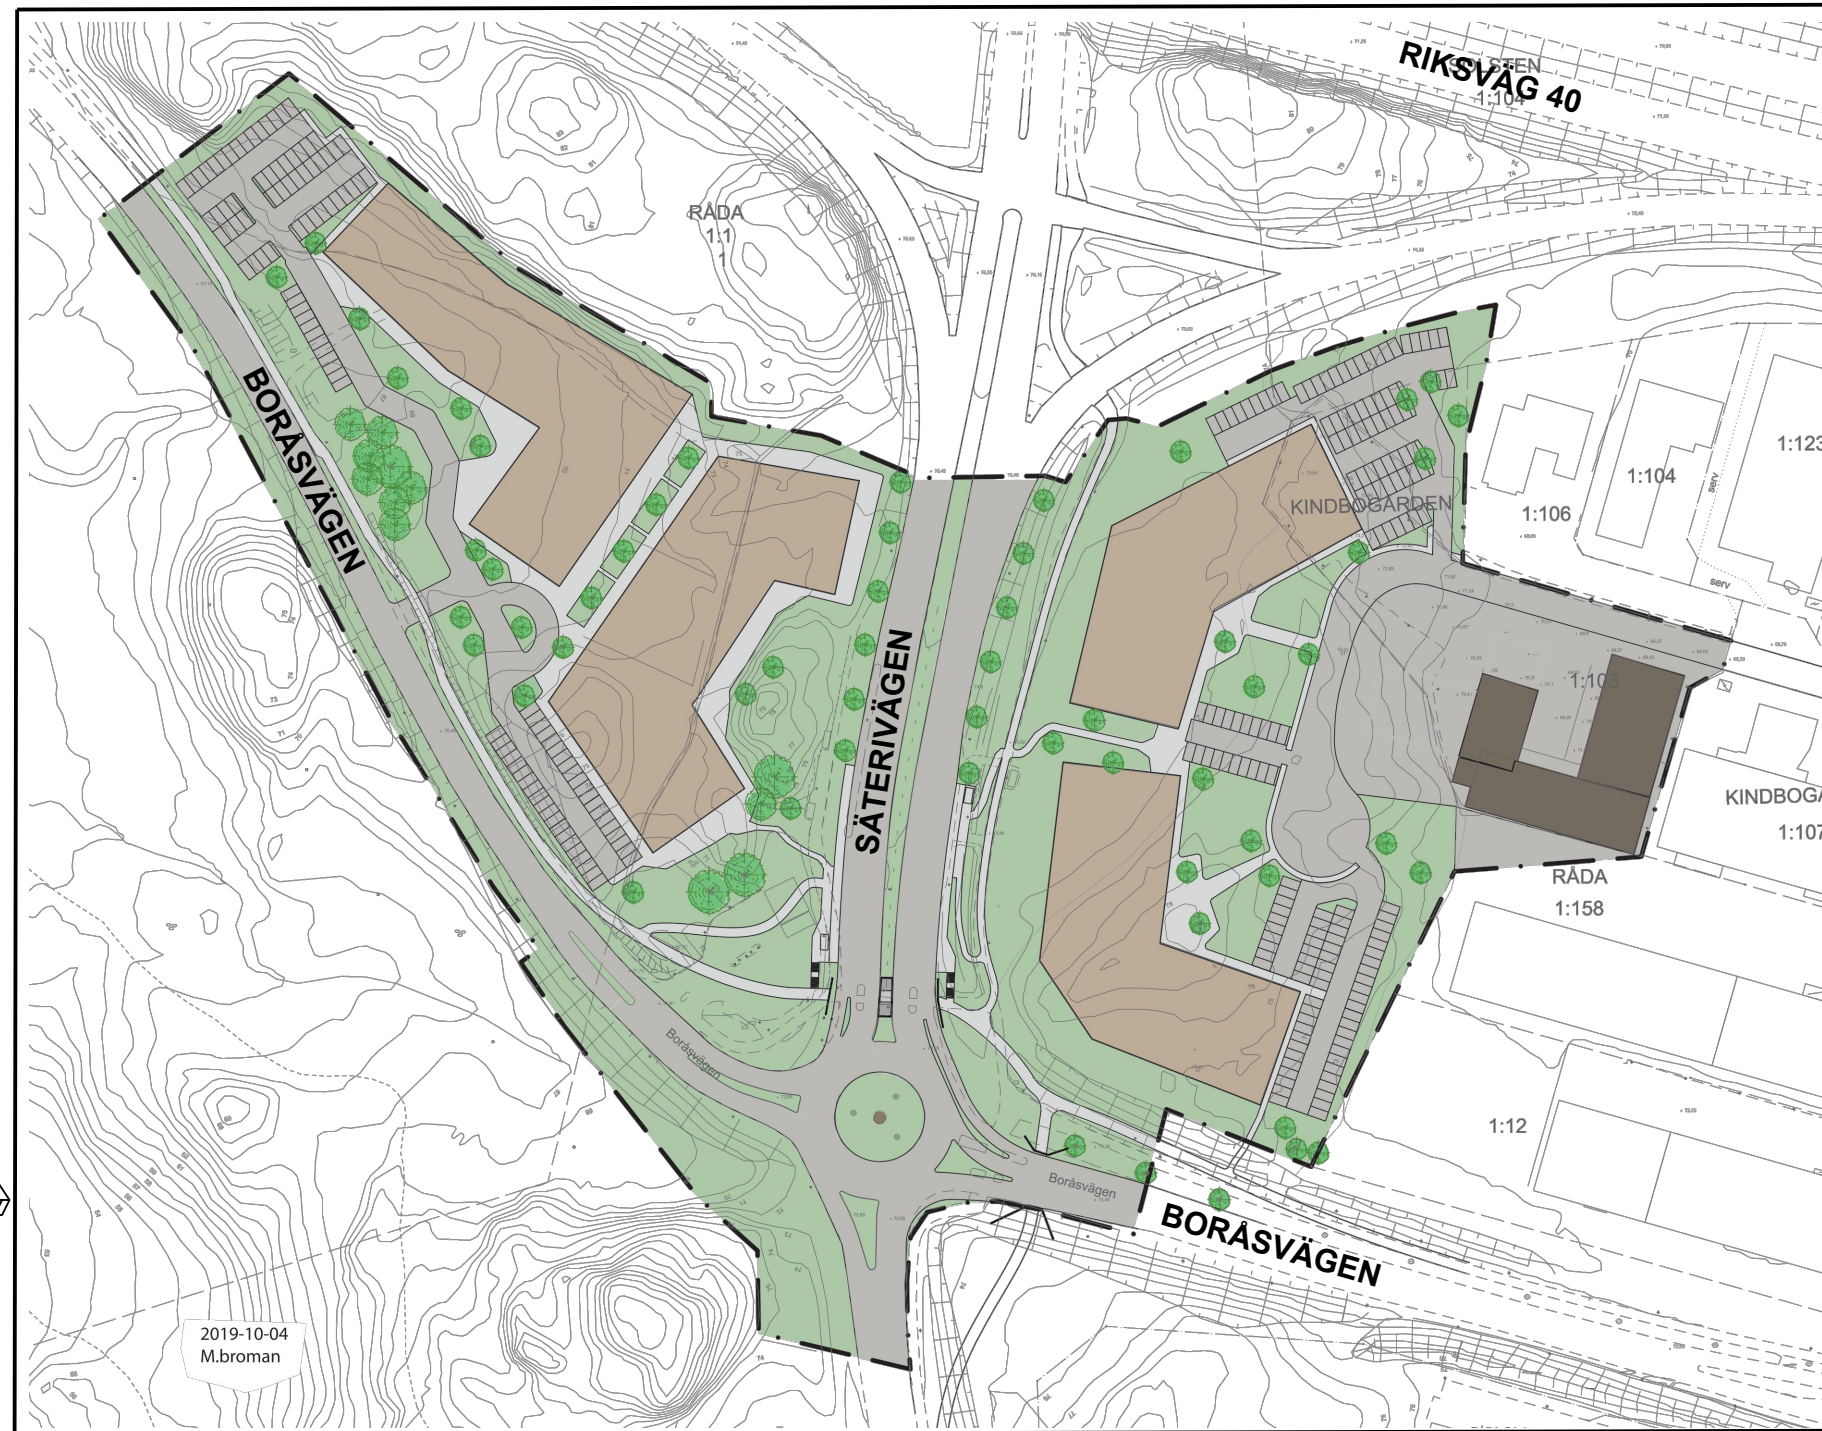

Illustrationskarta
Skala 1:2000 (A3)

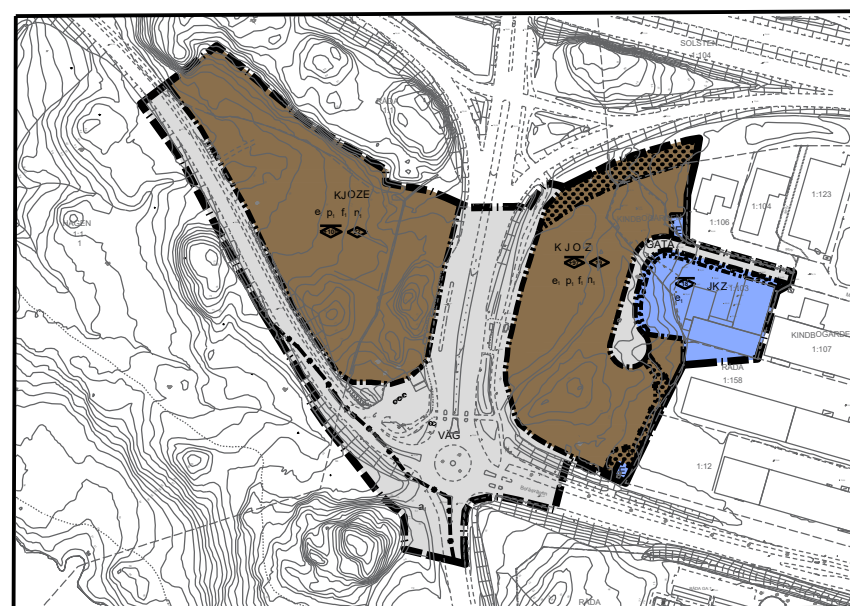

Plankarta
Skala 1:5000 (A3)

Till planen hör:	<input type="checkbox"/> Planbeskrivning	<input type="checkbox"/>
<input type="checkbox"/>	<input type="checkbox"/> Fastighetsförteckning	<input type="checkbox"/>
<input type="checkbox"/>	<input type="checkbox"/> Illustration	<input type="checkbox"/>

Detaljplan för Mölnlyckemotet; Illustrationskarta

Råda 1:1 m.fl.

Härryda kommun	Västra Götalands län	Beslutsdatum	Instans
Samråd		Godkännande	
		2019-10-24	
		Antagande	
Upprättad	Reviderad	Laga kraft	
Peter Wallentin Verksamhetschef plan- och bygglov	Marcus Broman Planarkitekt		DP8210