BILAGA 3 Dagvattenhantering, Valborgs Kulle
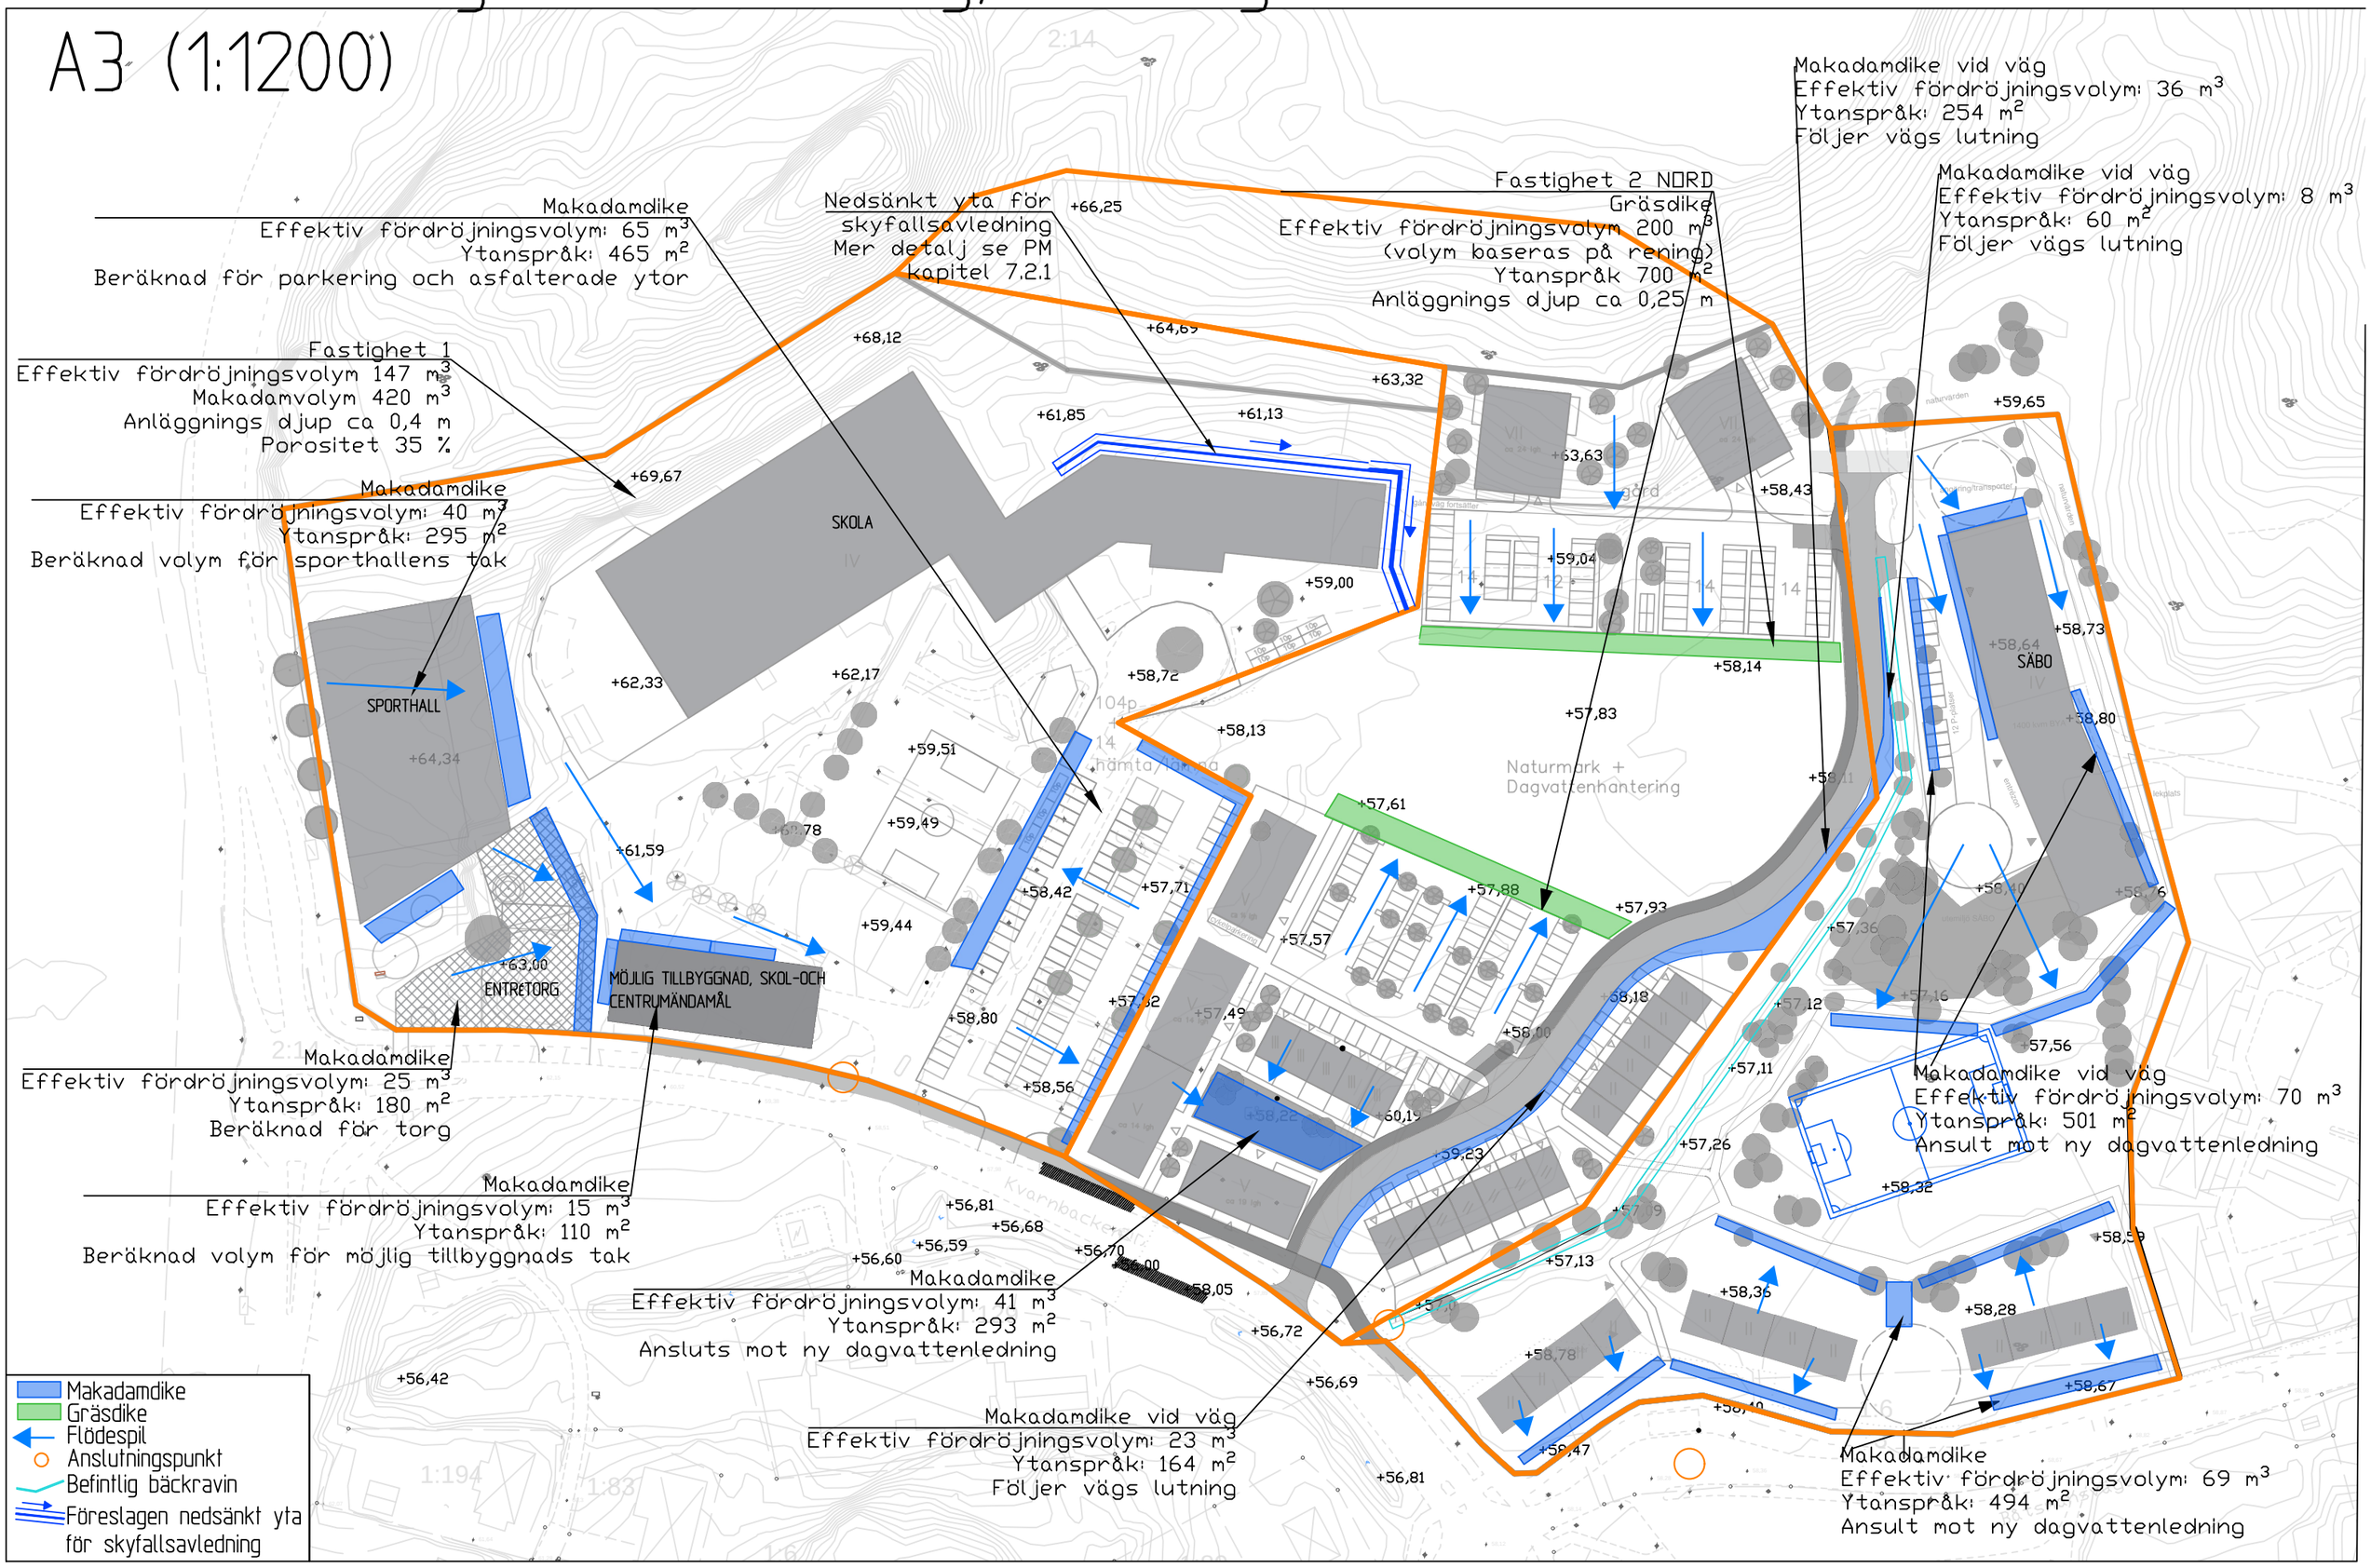
A3 (1:1200)