





TECKENFÖRKLARING

-  PROJEKERAD VÄG
-  REFERENSLINJE
-  BEF. MARKNIVÅ



SEKTION LOKALGATAN

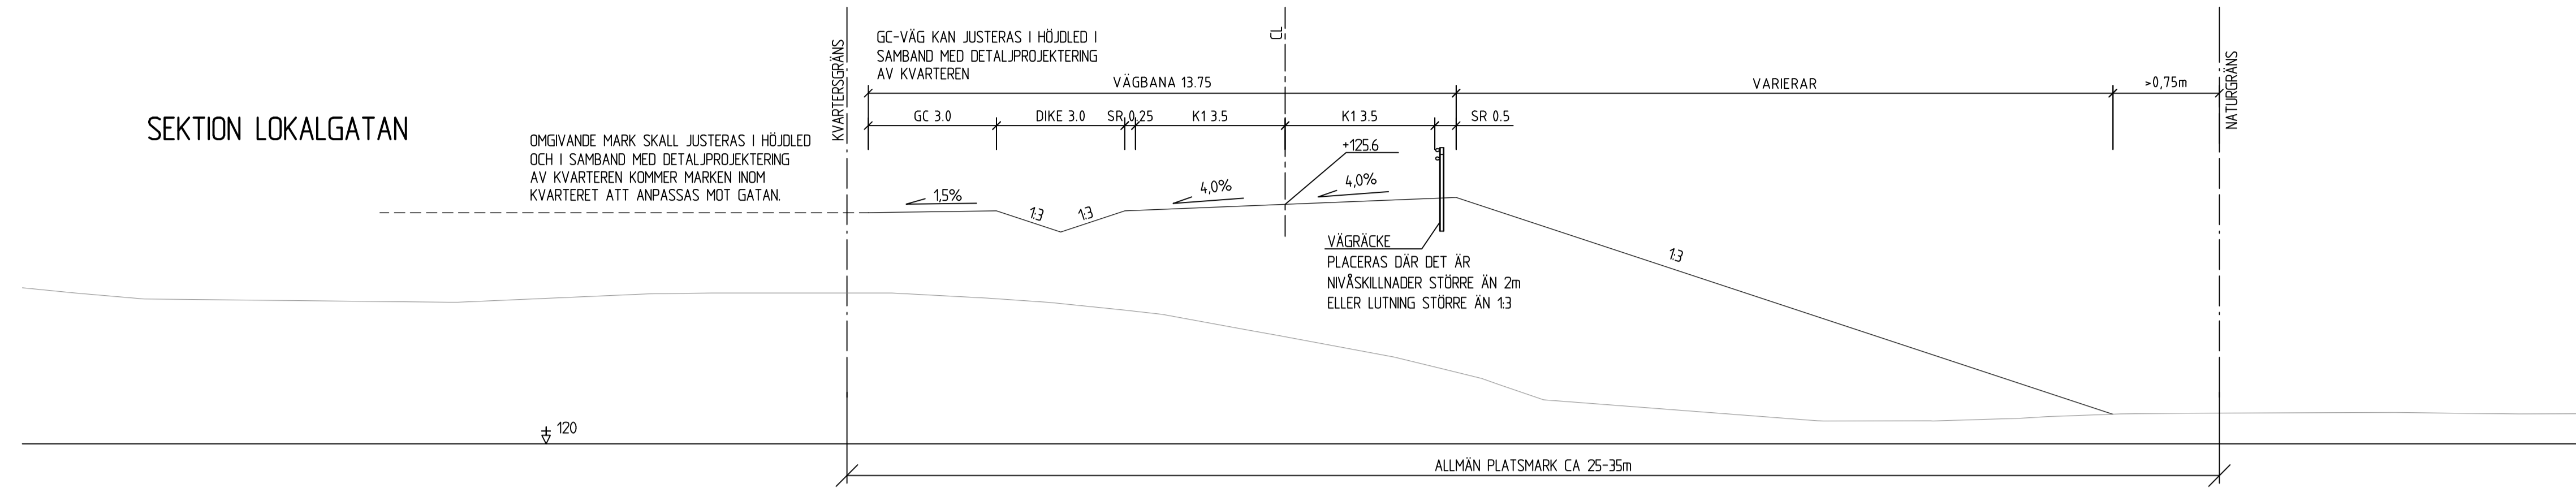

SEKTION INDUSTRIGATAN

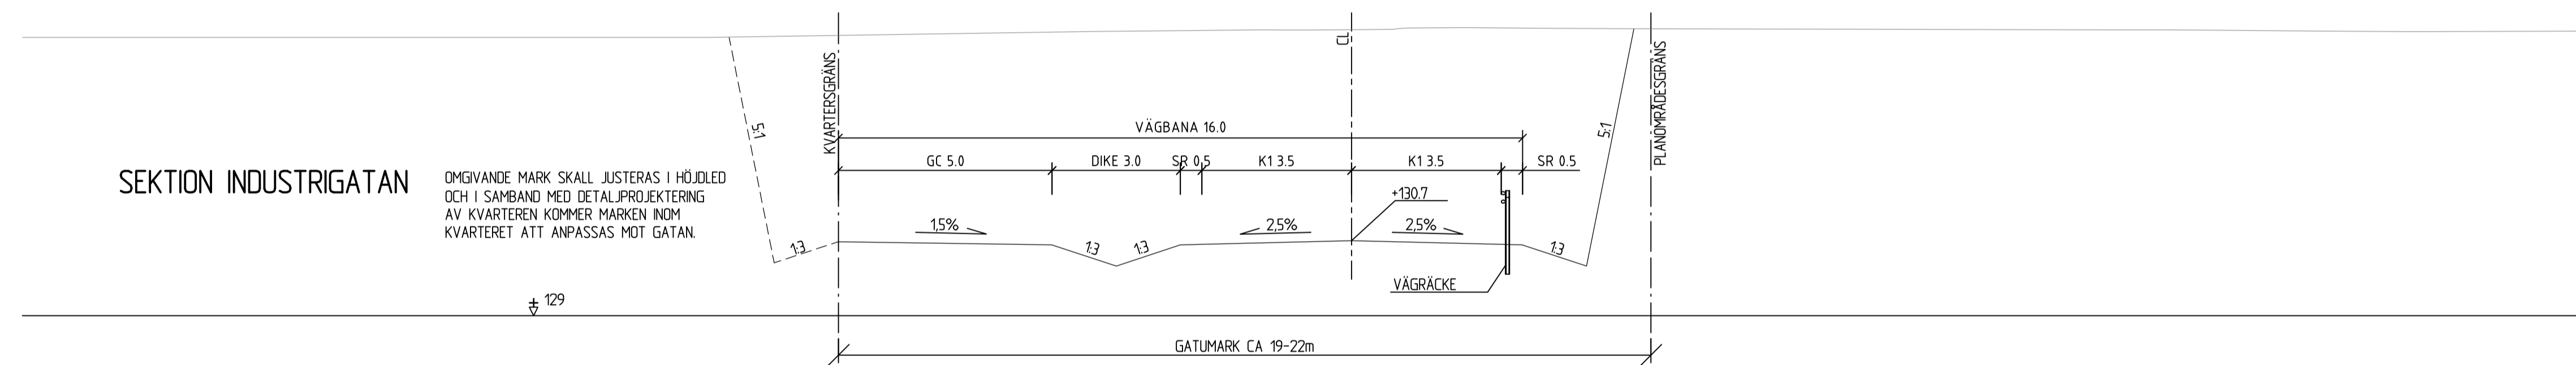

GAMLA PRÄSTVÄGEN
MED GC-BANA

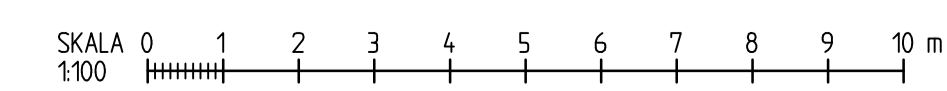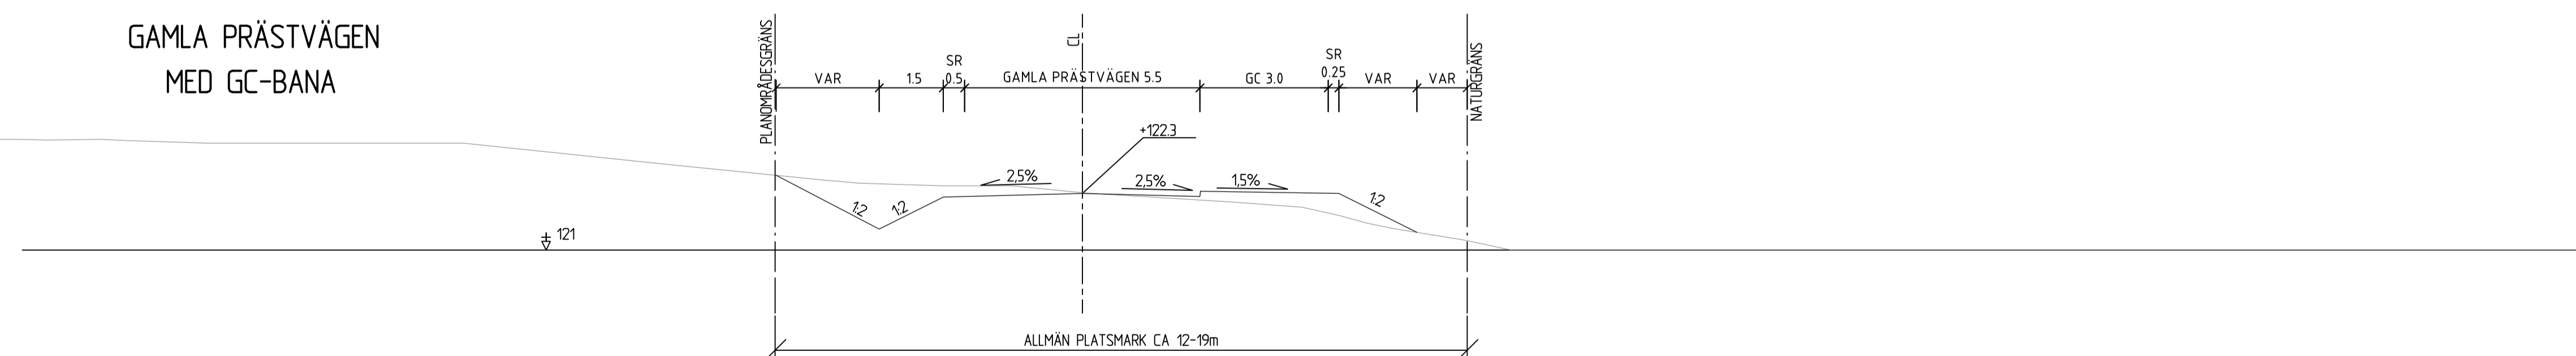

DATUM 2024-05-17

OBJEKT LINK40

UNDERLAG FÖR GRANSKNINGSHANDLING

BESTÄLLARE NEXT STEP LEVERANTÖR SWECO

SKAPAD AV T. PERIAANAN UPPDRAGSNUMMER 30063167

GRANSKAD AV T. GRIP UPPDRAGSANSVARIG C. PÄRLBÄCK

RITNINGSTYP PLAN

TEKNIKOMRÅDE / INNEHÅLL VÄGUTFORMNING OCH TRAFIK


BESKRIVNING TYPSEKTIONER LOKALGATAN, INDUSTRIGATAN OCH GAMLA PRÄSTVÄGEN TRAFIKFÖRSLAG

SKALA 1:100 FÖRMAT A1 RITNINGSNUMMER 101T0401


TECKENFÖRKLARING

- PROJEKTERAD VÄG
- REFERENSLINJE
- BEF. MARKNIVÅ



SEKTION VÄG 535
1+1-STRÄCKA NORR OM
FÖRESLAGEN CIRKULATIONSPLATS

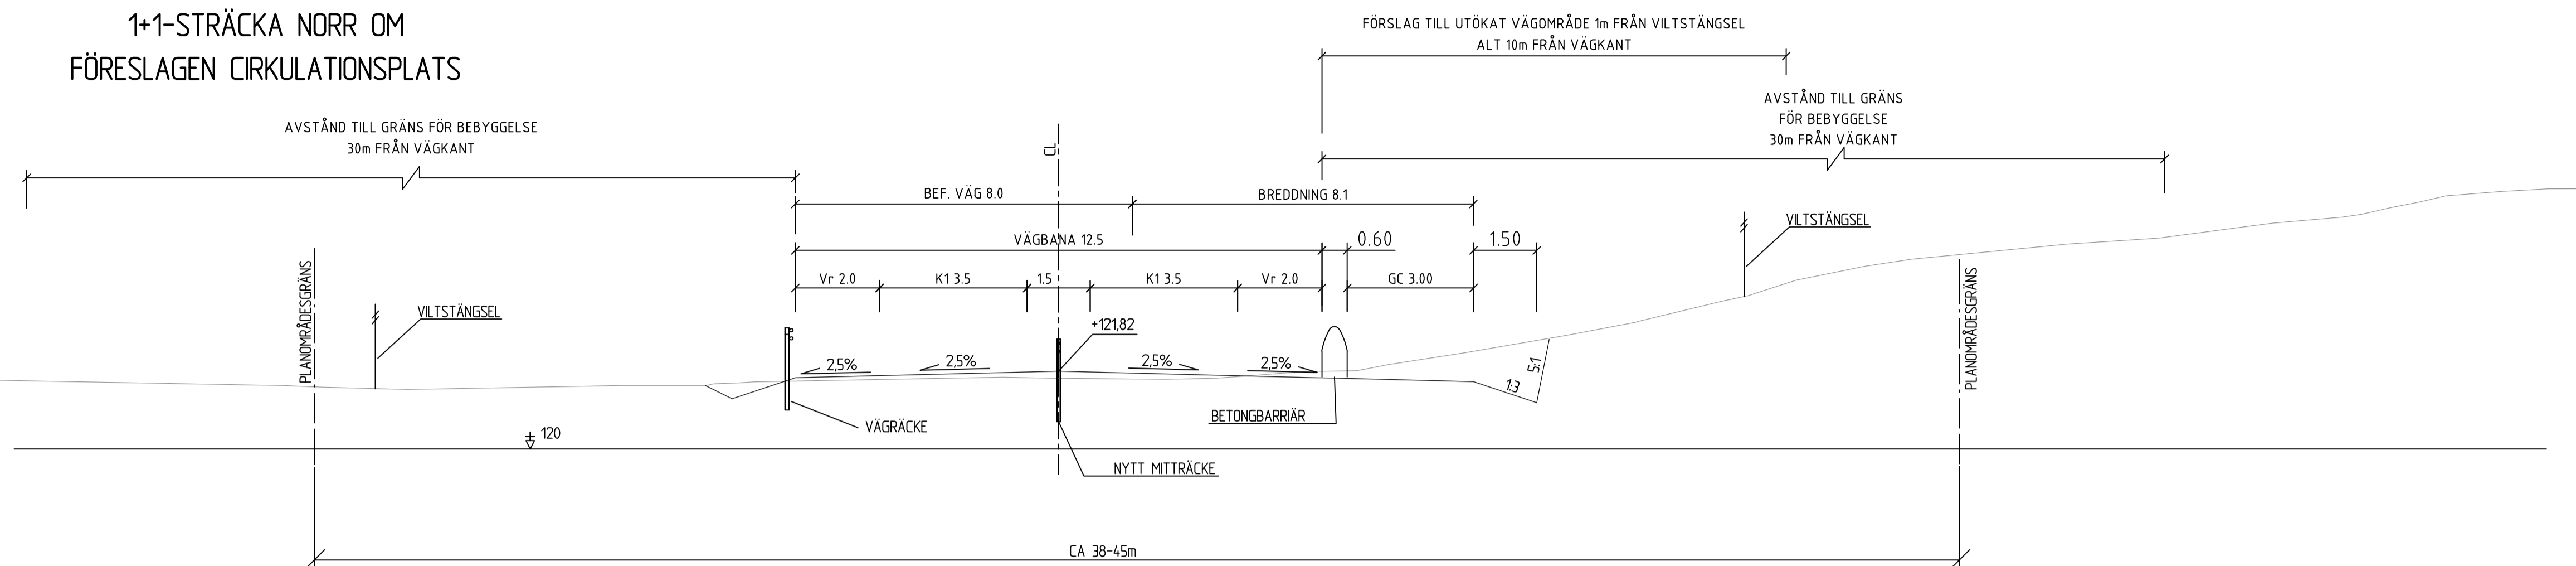

SEKTION VÄG 535
2+1-STRÄCKA NORR OM
FÖRESLAGEN CIRKULATIONSPLATS

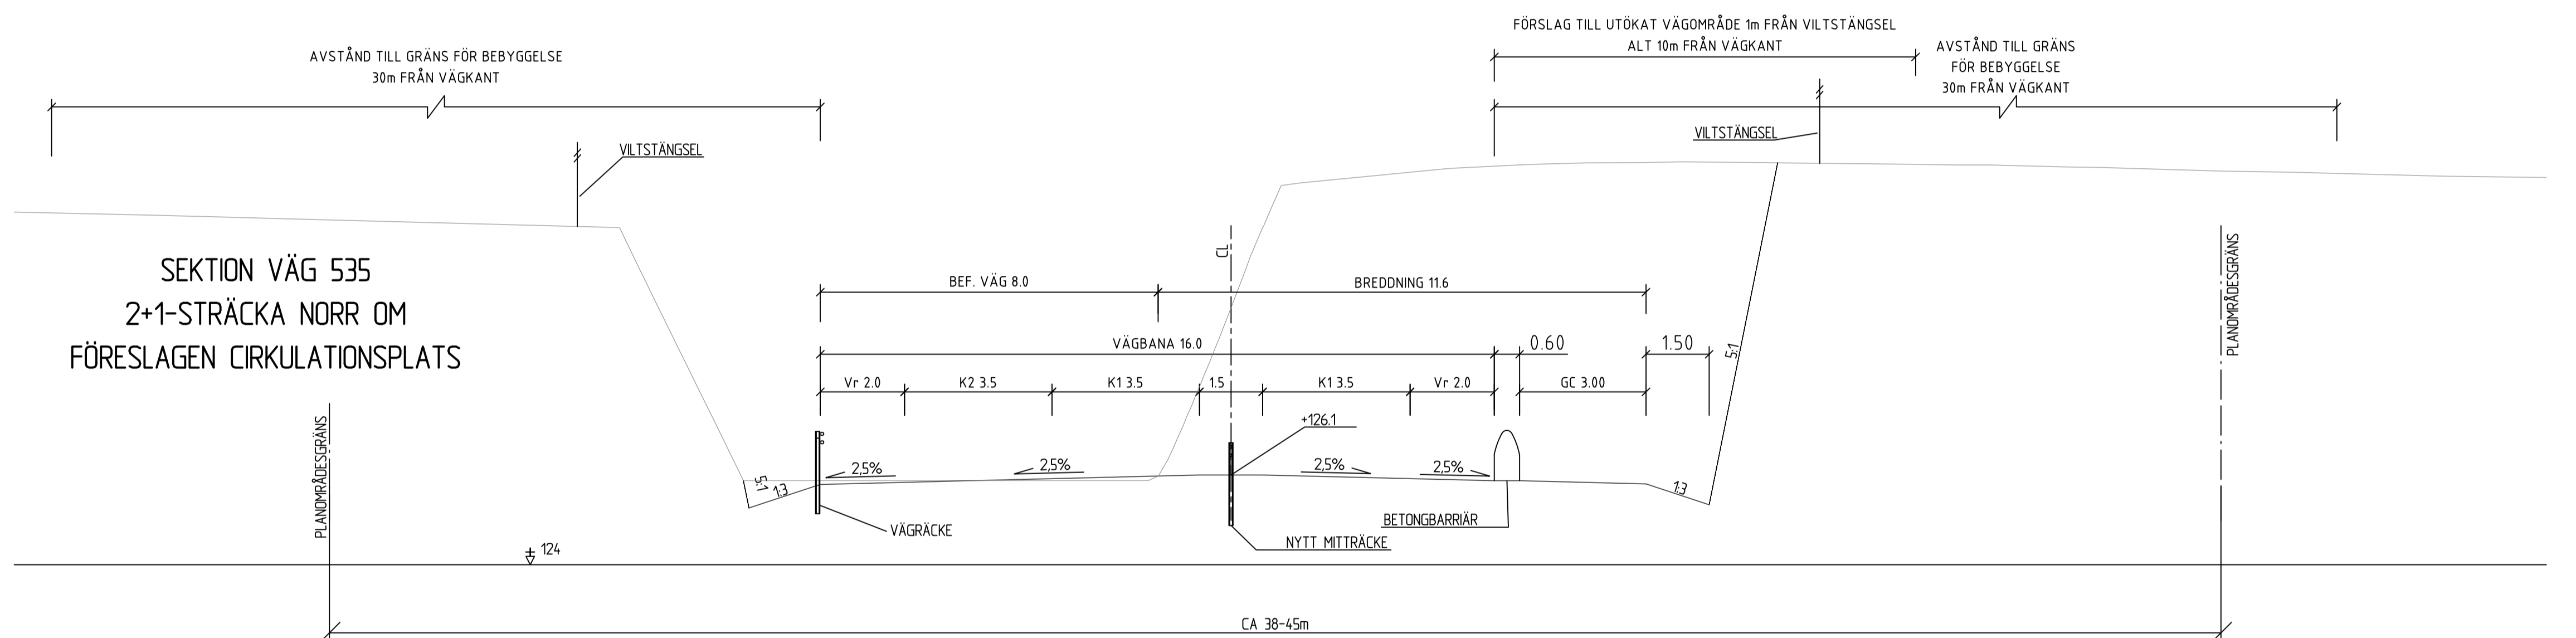

SEKTION VÄG 535
2+1-STRÄCKA SÖDER OM
FÖRESLAGEN CIRKULATIONSPLATS

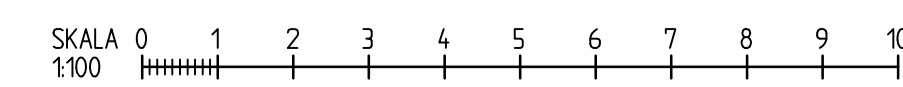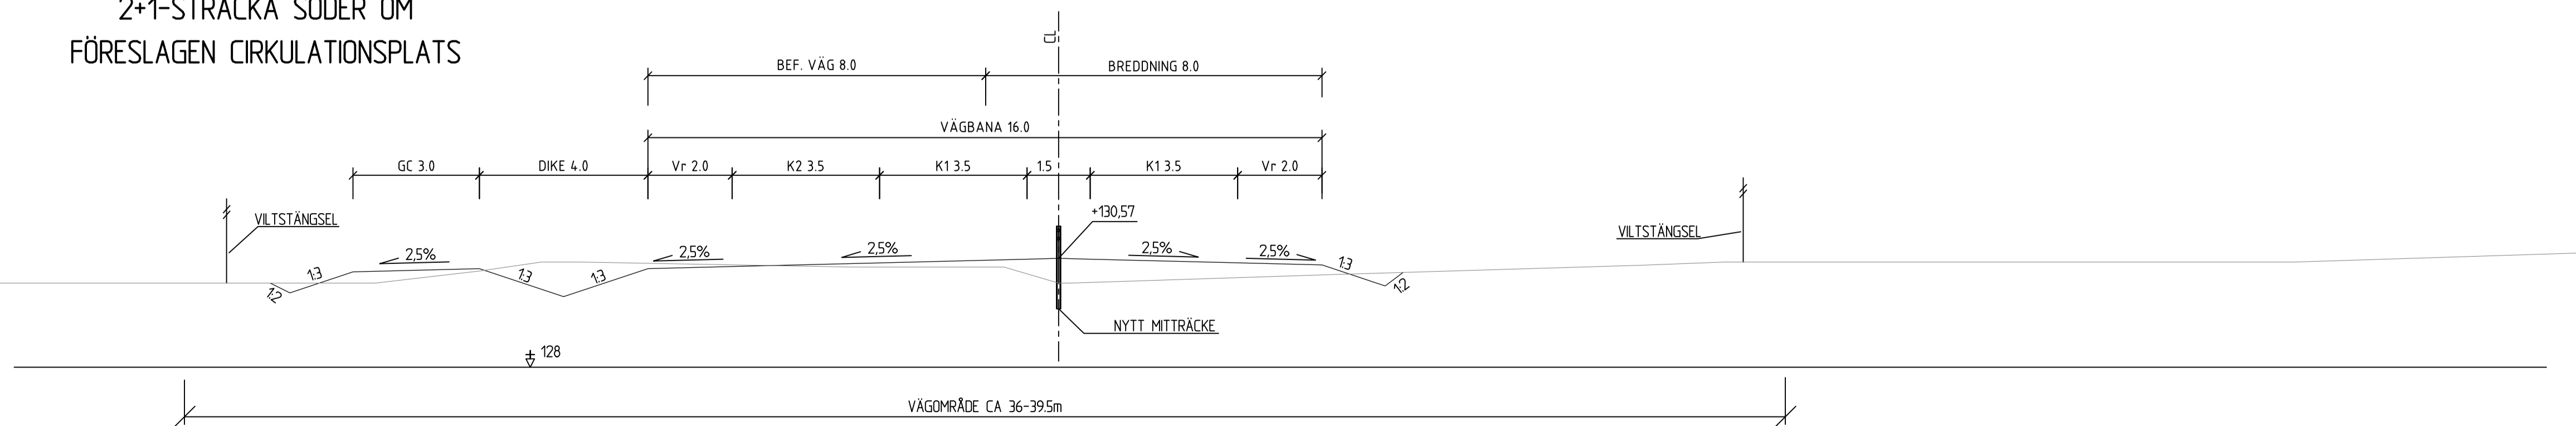

DATUM 2024-05-17		LEVERANS / ÄNDRINGS-PM
OBJEKT LINK40		
UNDERLAG FÖR GRANSKNINGSHANDLING		
BESTÄLLARE NEXT STEP	LEVERANTÖR SWECO	
SKAPAD AV T. PERIAANAN	UPPRAGSNUMMER 30063167	
GRANSKAD AV T. GRIP	UPPRAGSANSVARIG C. PÄRLBÄCK	
RITNINGSTYP PLAN		
TEKNIKOMRÅDE / INNEHÅLL VÄGUTFORMNING OCH TRAFIK		
BESKRIVNING TYPSEKTIONER VÄG 535 1+1- OCH 2+1-STRÄCKOR TRAFIKFÖRSLAG		
SKALA 1:100	FÖRMAT A1	RITNINGSNUMMER 101T0402