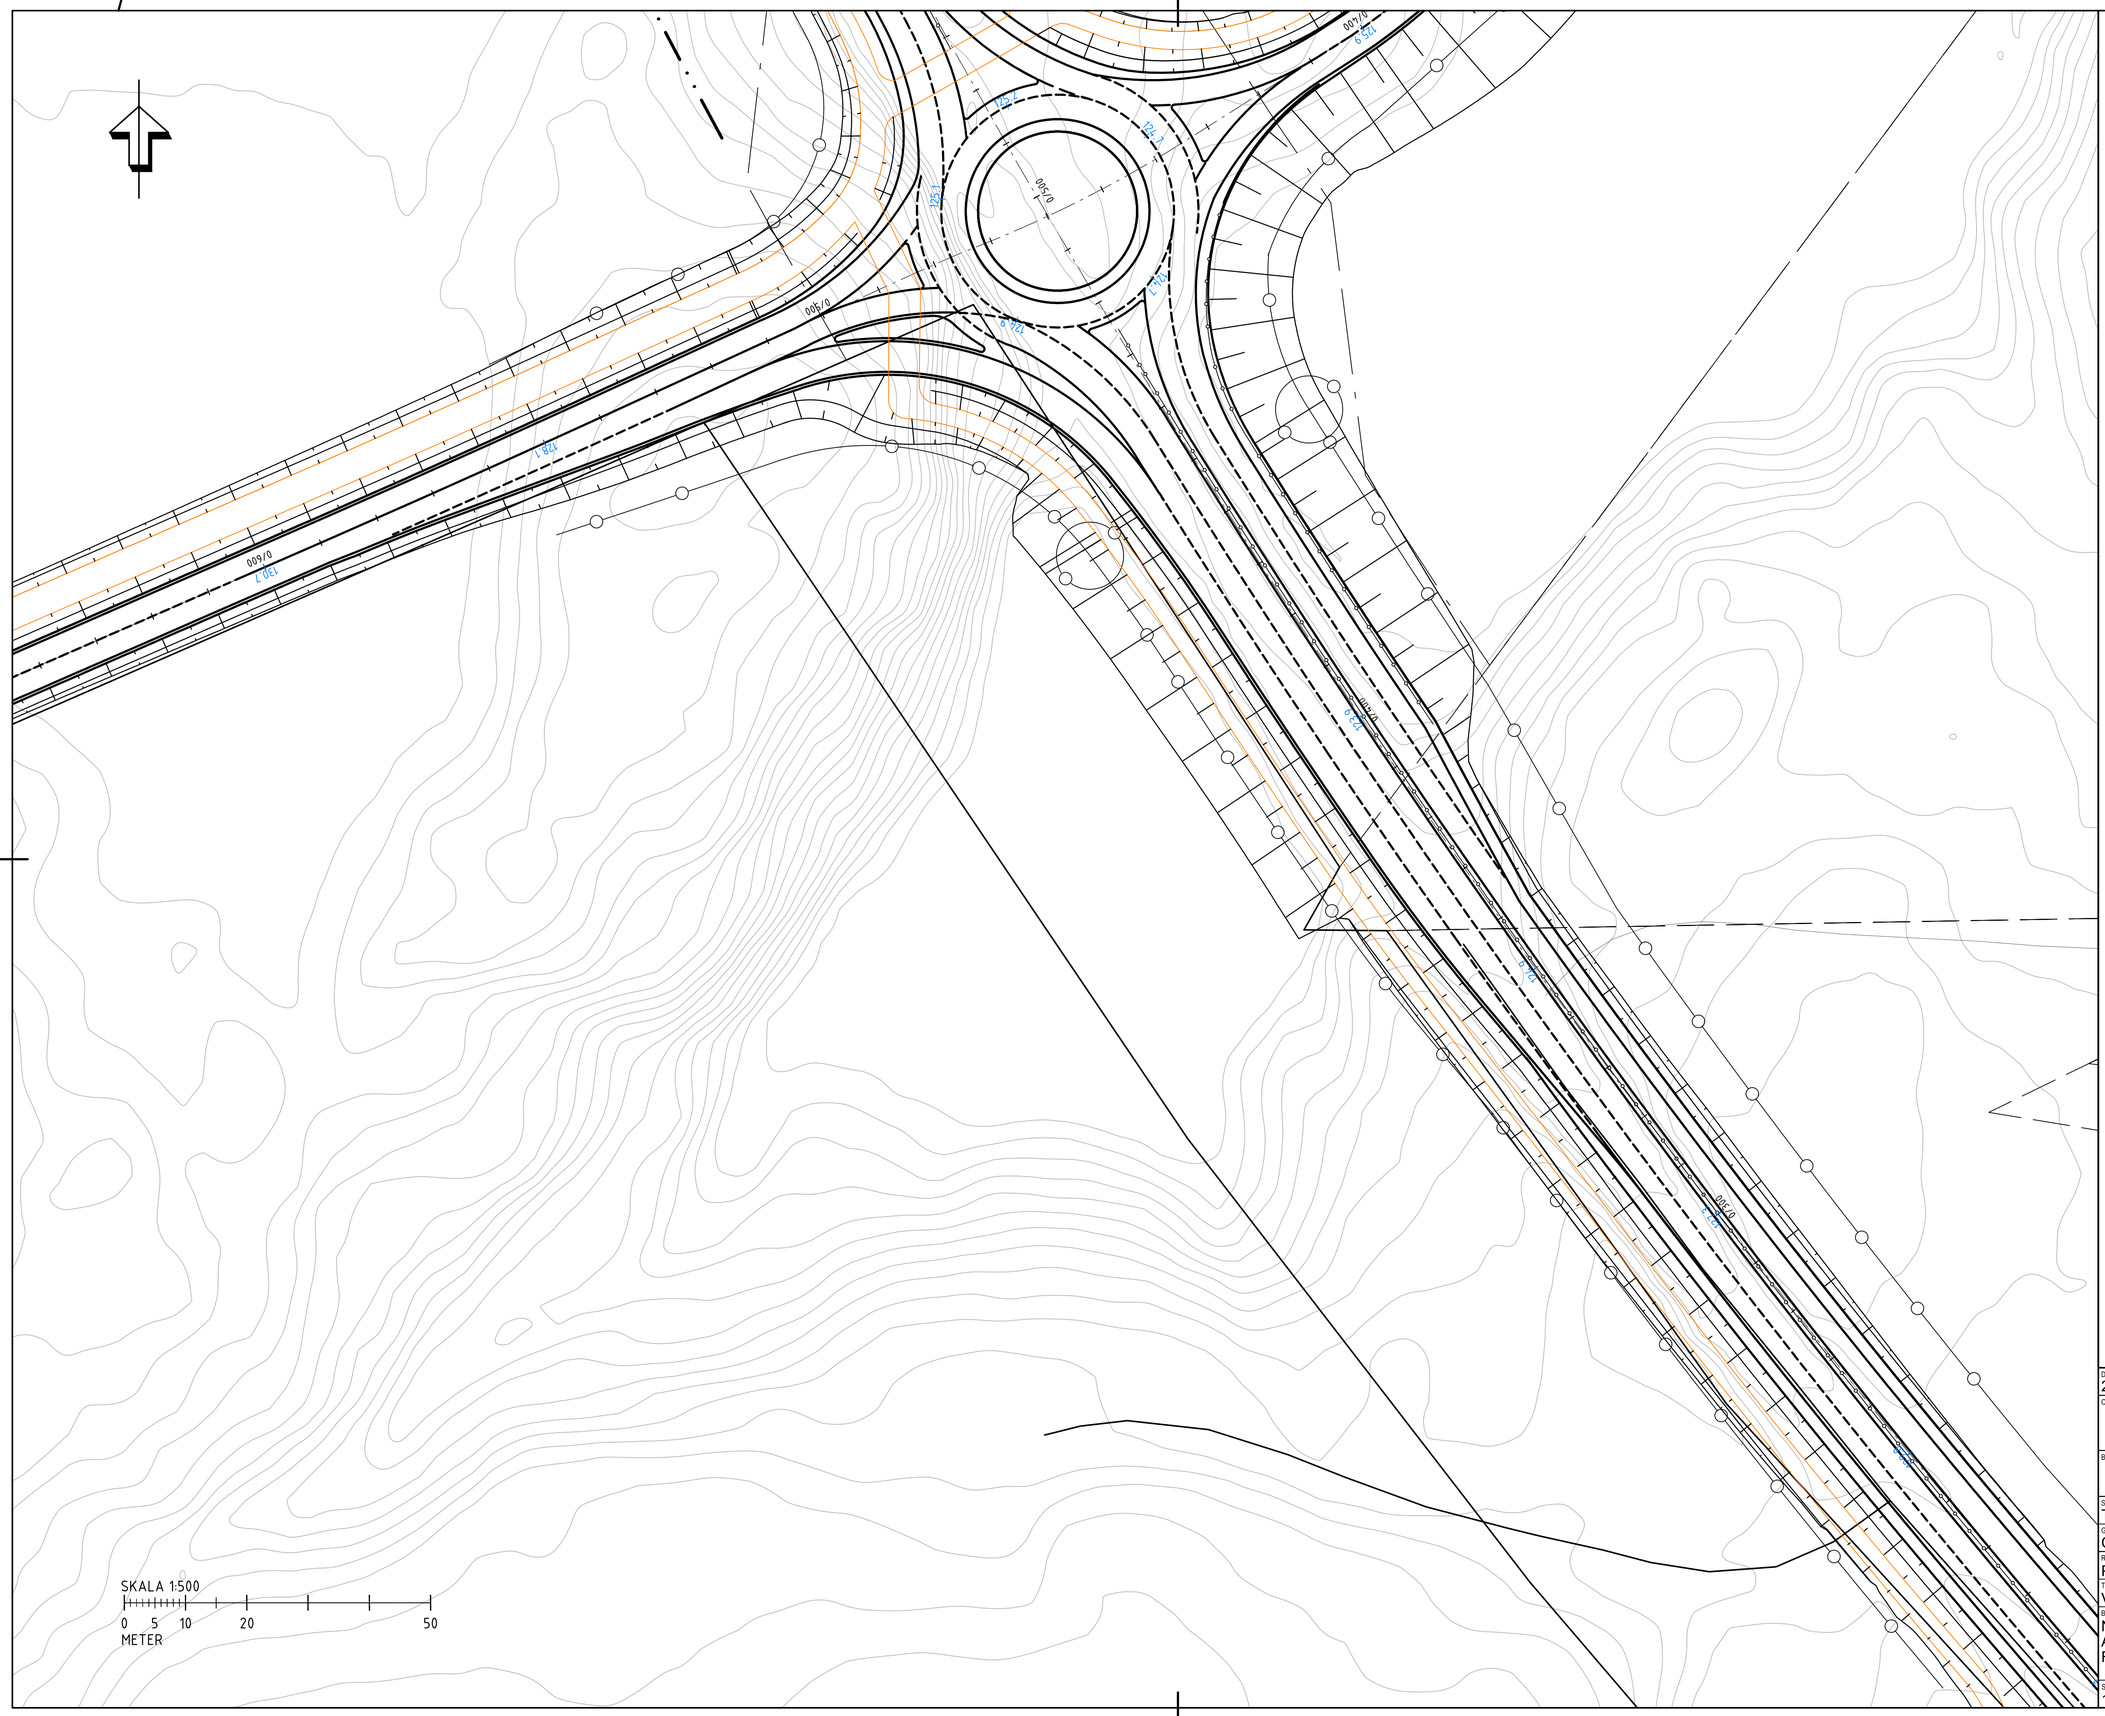

KOORDINATSYSTEM

KOORDINATSYSTEM I PLAN: SWEREFF: 99 12 00

TECKENFÖRKLARING

NYTT

- VÄGKANT
- GC VÄGKANT
- CENTRUMLINJE VÄG (0/000)
- HÖJDMARKERING (128.1)
- VÄGMARKERING
- VÄGMARKERING
- VÄGMARKERING
- SLÄNTMARKERING

DATUM: 2024-05-17	LEVERANS / ÄNDRINGS-PM:

OBJEKT

LINK40

UNDERLAG FÖR GRANSKNINGSHANDLING

BESTÄLLARE	LEVERANTÖR
NEXT STEP	SWECO

SKAPAD AV	UPPDRAGSNUMMER
T. GRIP	30063167
GODKÄND AV	UPPDRAGSANSVARIG
C. BERGLUND	C. PÄRLBÄCK

RITNINGSTYP: PLAN

TEKNIKOMRÅDE / INNEHÅLL: VÄGUTFORMNING OCH TRAFIK

BESKRIVNING: NY CIRKULATIONSPLATS ALTERNATIV UTFORMNING MED FRITT HÖGERSVÄNGSFÄLT

SKALA	FORMAT	RITNINGSNUMMER
1:500	A1	101T0219

Ritning: \\Sweco.se\Common\SE\Linkoping\60193\PROJEKT\1297213006393\3_Link_s4\2_Granskningshandlingar\60\101\5_Element\Trunk\4.20_Trafikutformning\05_Ritor\101T0219.dwg Skapad av: Boberg, Malin 2024 5 15 10:41

XREF: