


Grundvattnets  
mningsriktning ←

Grundvattenrör ø110 mm

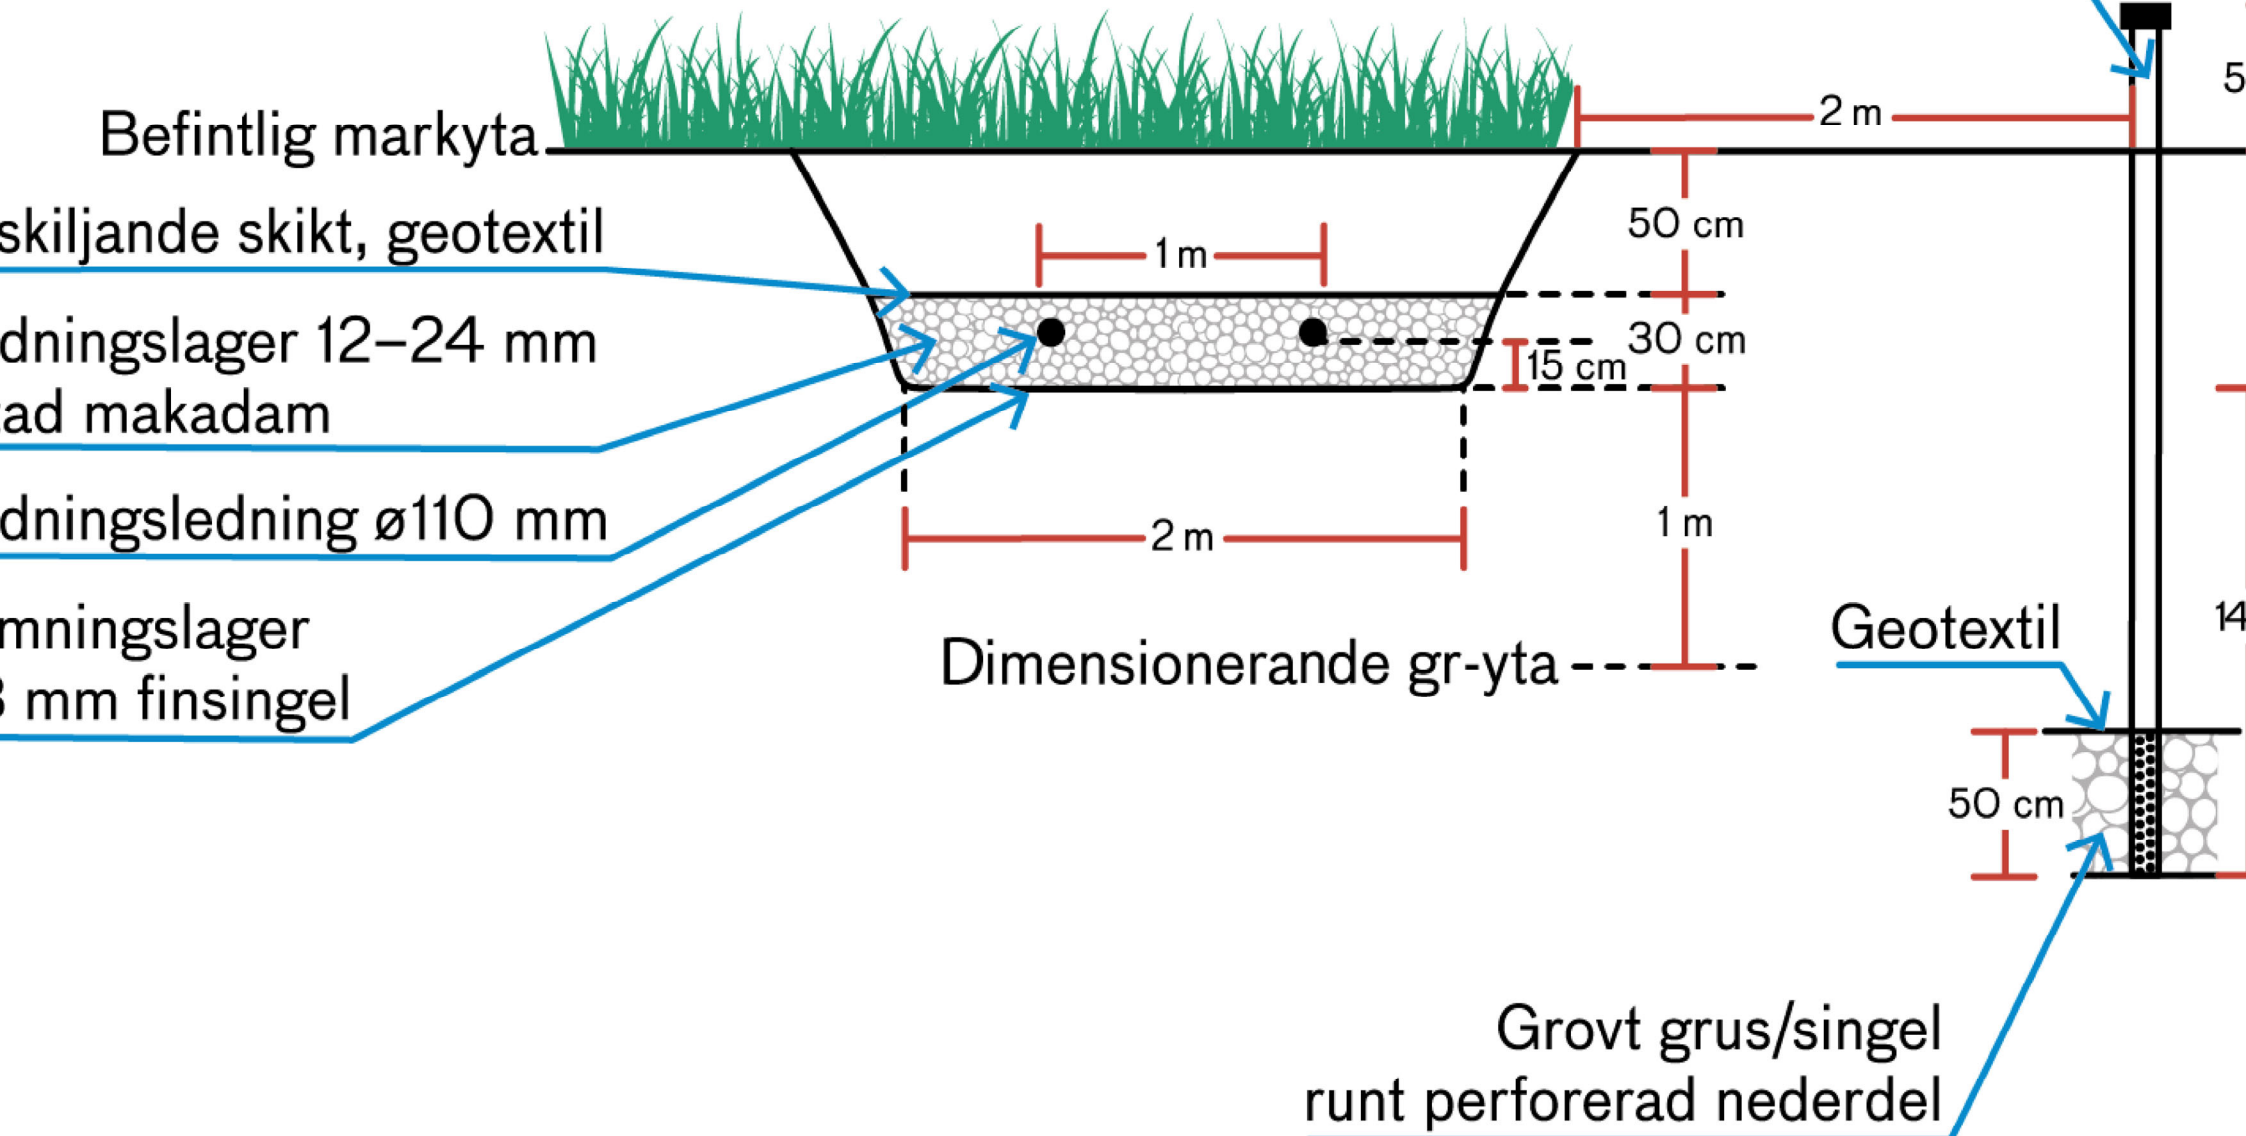

Befintlig markyta

skiljande skikt, geotextil

Drainingslager 12-24 mm

ad makadam

Drainingsledning ø110 mm

Drainingslager

3 mm finsingel

Dimensionerande gr-yta

Geotextil

Grovt grus/singel  
runt perforerad nederdel