


6397750
158700

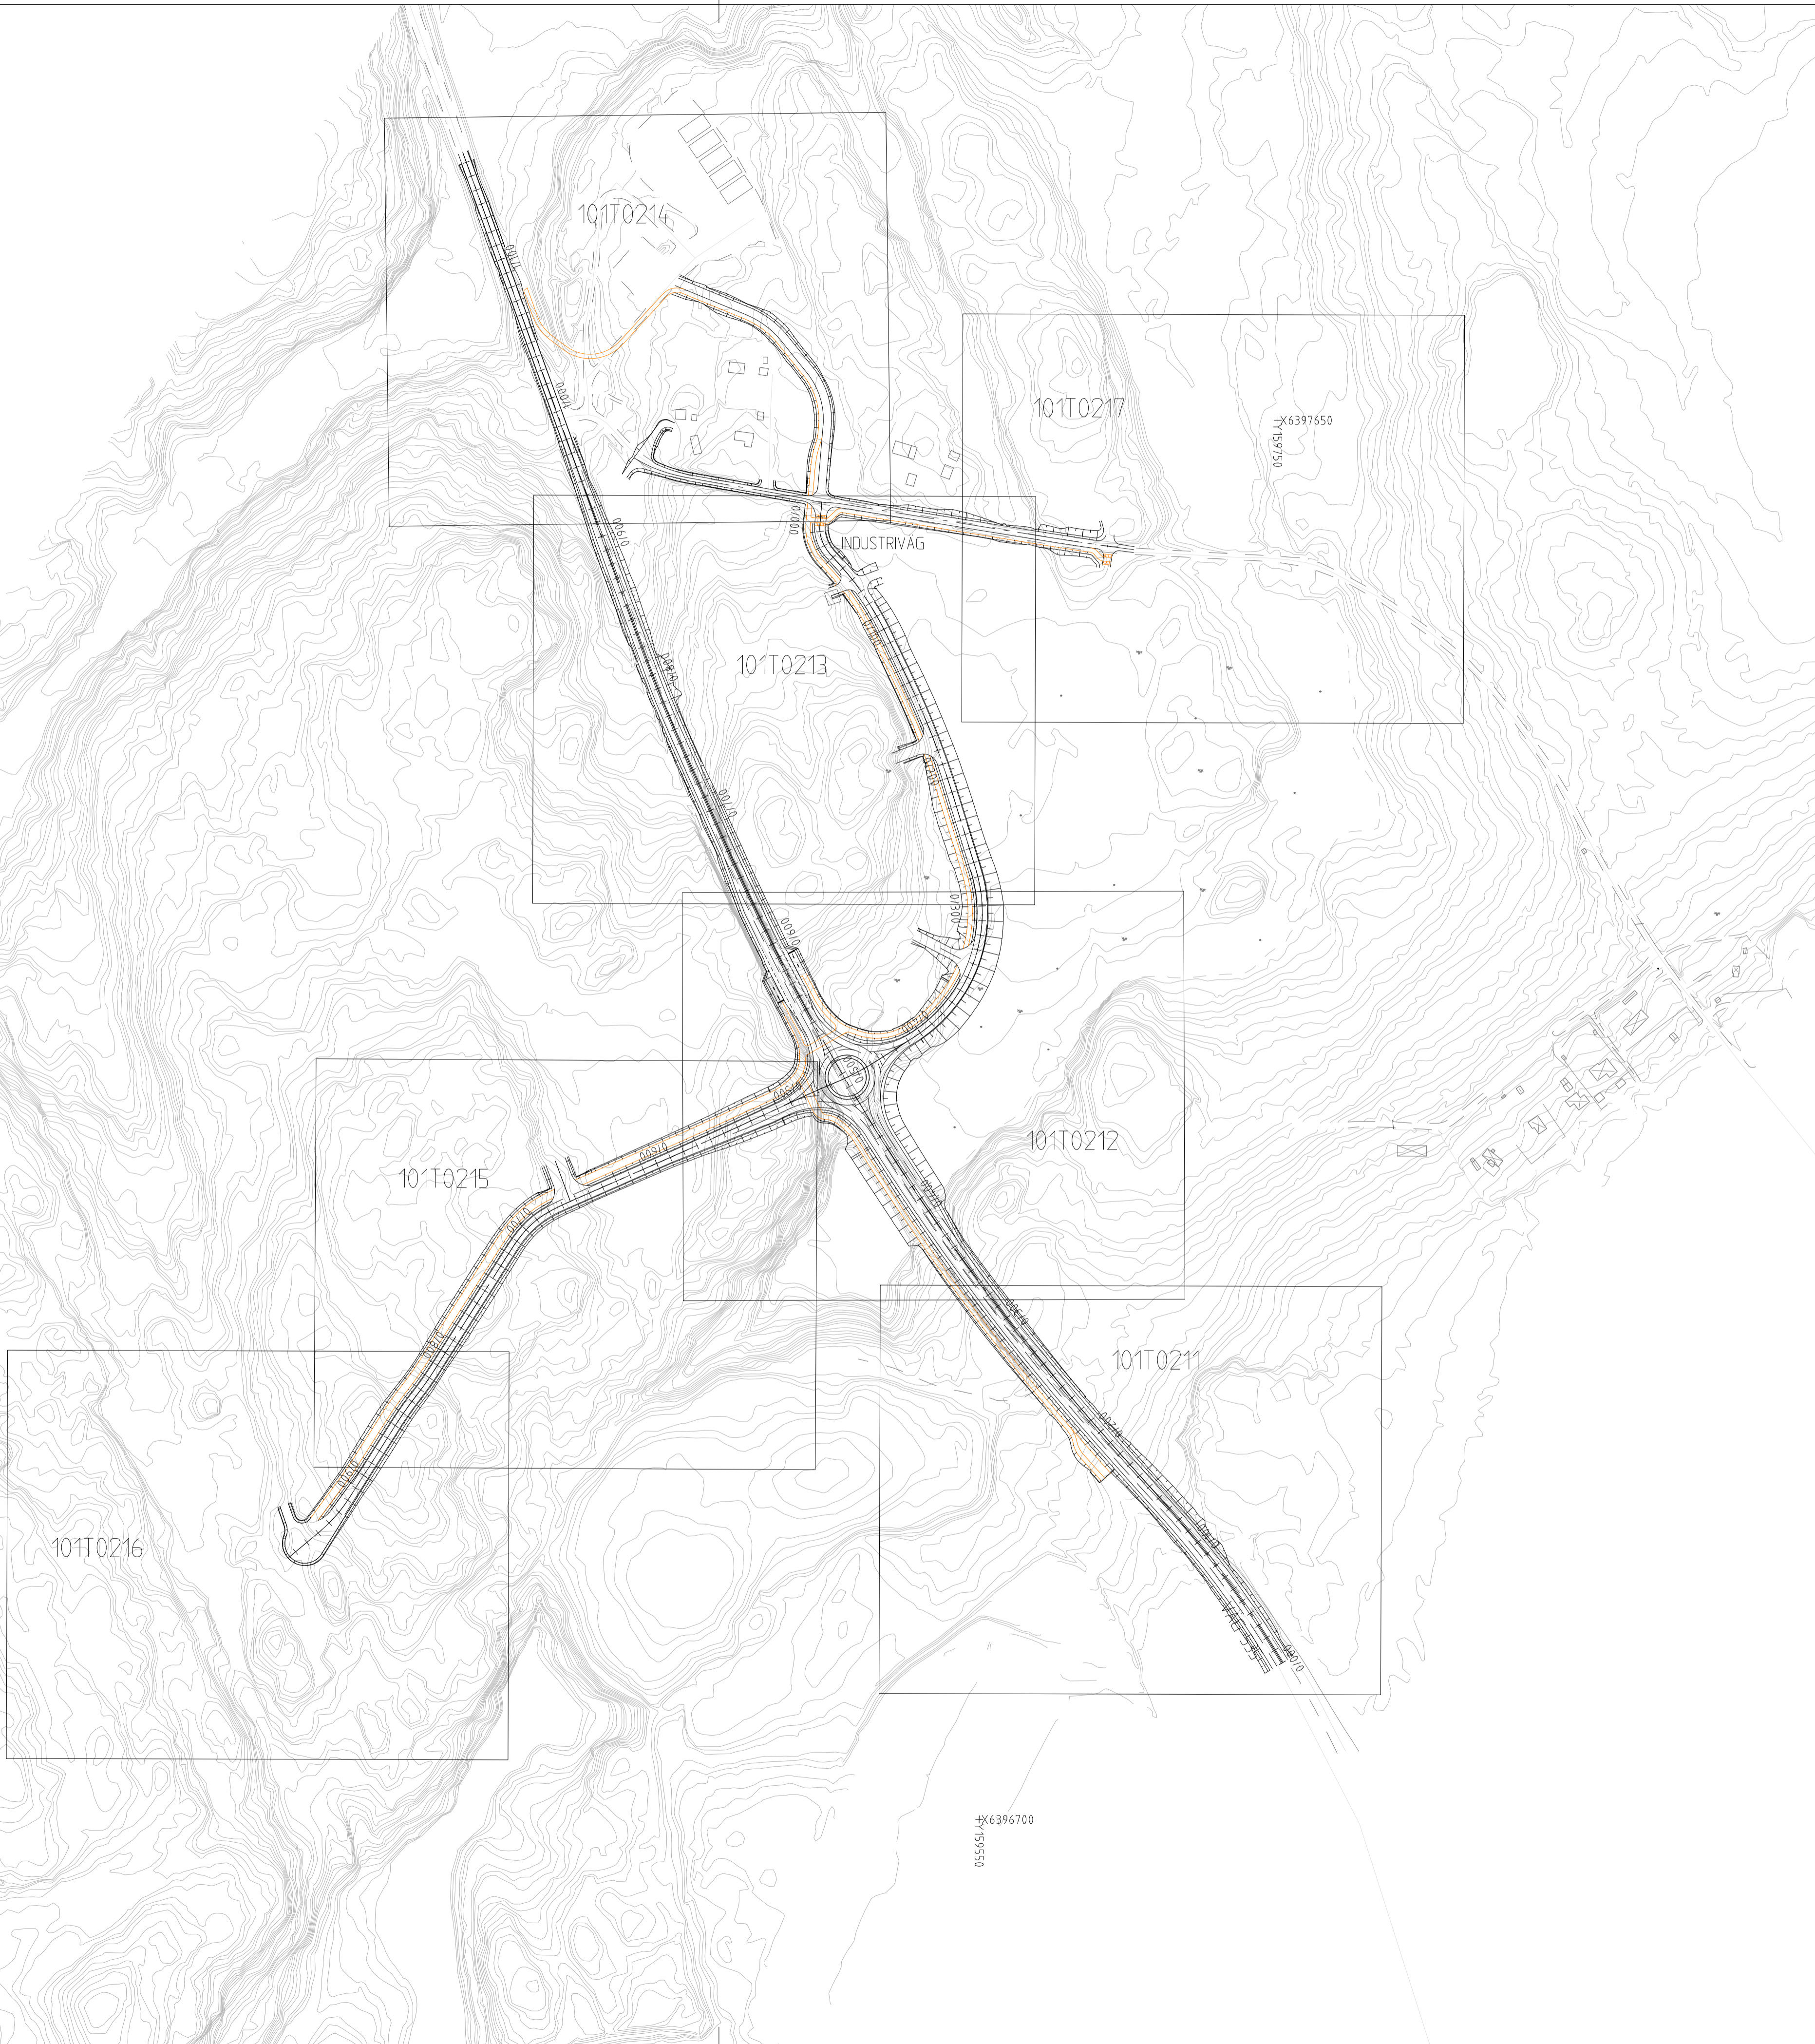

6396700
158700

KOORDINATSYSTEM
KOORDINATSYSTEM I PLAN: SWEREF: 99 12 00

TECKENFÖRKLARING

- NYTT
- VÄGKANT
 - GC VÄGKANT
 - CENTRUMLINJE VÄG
 - UTRUSTNING BUSSHÄLLPLATS
 - VÄGMARKERING
 - VÄGMARKERING
 - VÄGMARKERING
 - SLANTMARKERING

ÖVERSIKTSKARTA

GRANSKNINGSSTATUS / SYFTE
SLUTLEVERANS

HANDLINGSTYP
FÖRSLAG

DATUM
2023-03-31

LEVERANS / ÄNDRINGS-PM

OBJEKT
LINK 40

DELOMRÅDE / BANDEL

ANLÄGGNINGSDDEL

OBJEKTNUMMER / KM

KONSTRUKTIONNUMMER

BESTÄLLARE

LEVERANTÖR



SKAPAD AV
PRASHANT CHOUHAN

UPPDRAGSNUMMER

GODKÄND AV
FREDRIK HJORT

ÄVDELNING

RITNINGSTYP
ÖVERSIKTSKARTA

CIVIL

TEKNIKOMRÅDE / INNEHÅLL
VÄGUTFORMNING OCH TRAFIK

BESKRIVNING
ÖVERSIKTSKARTA

SKALA
1:1000

FORMAT
A1


FÖRVALTNINGSNUMMER

RITNINGNUMMER
101T0101

BLAD

NÄSTA BLAD


BET

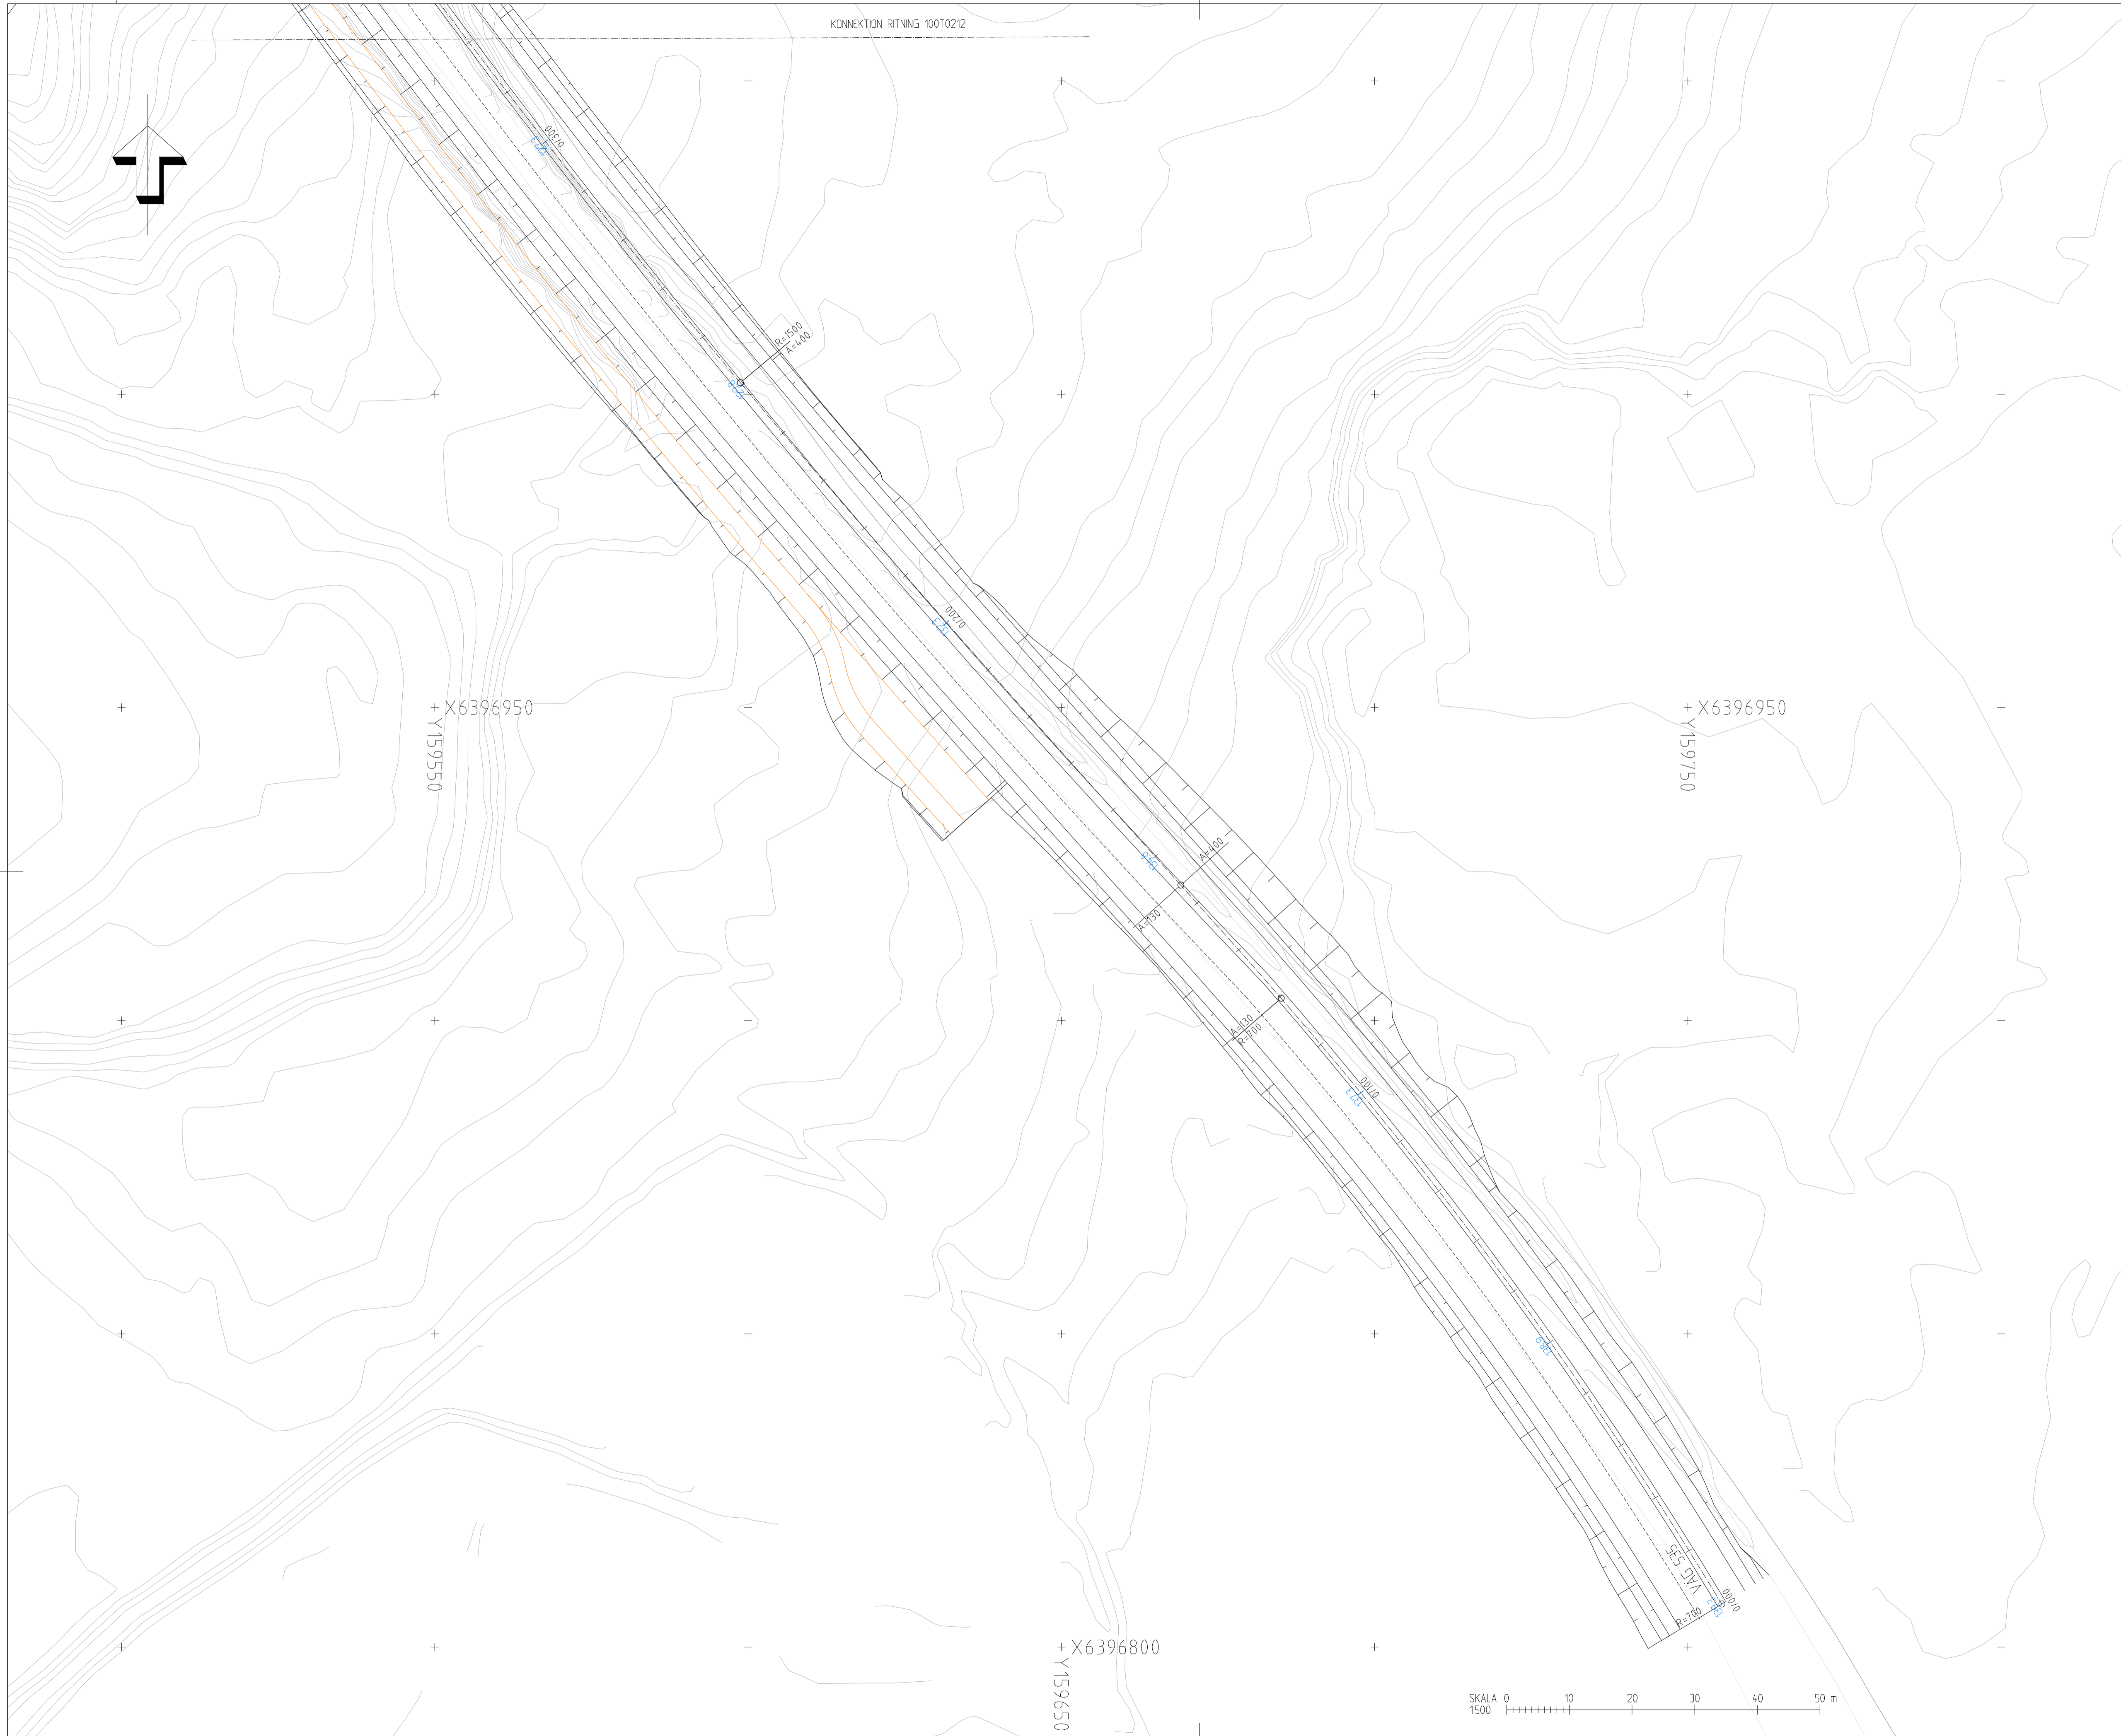

KOORDINATSYSTEM
 KOORDINATSYSTEM I PLAN: SWEREFF: 99 12 00

TECKENFÖRKLARING

- NYTT
- VÄGKANT
 - GC VÄGKANT
 - CENTRUMLINJE VÄG
 - HÖJDMARKERING
 - UTRUSTNING BUSSHÅLLPLATS
 - VÄGMARKERING
 - VÄGMARKERING
 - VÄGMARKERING
 - SLÄNTMARKERING

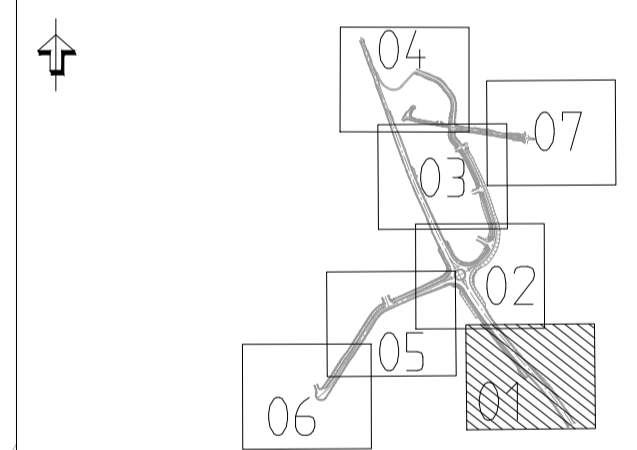

TYP AV PLAN
VÄGPLAN

GRANSKNINGSSTATUS / SYFTE
SLUTLEVERANS

HANDLINGSTYP
FÖRSLAG

DATUM
 2023-03-31

OBJEKT
LINK 40

DELOMRÅDE / BANDEL

ANLÄGGNINGSDDEL
 VÄG 535

OBJEKTNUMMER / KM

KONSTRUKTIONNUMMER

BESTÄLLARE
TRAFIKVERKET

LEVERANTÖR
SWECO

SKAPAD AV
PRASHANT CHOUHAN

GODKÄND AV
FREDRIK HJORT

RITNINGSTYP
PLANRITNING

TEKNIKOMRÅDE / INNEHÅLL
VÄGUTFORMNING OCH TRAFIK

BESKRIVNING
VÄG 535 KM 0/000 - 0/320

SKALA
1:500

FORMAT
A1

FÖRVALTNINGSNUMMER


RITNINGNUMMER
101T0211

BLAD

NÄSTA BLAD

BET


Ritning C:\001\Projekt\Utskall\Utskall\15 CAD - 25-03-2023\15\BILAGA\101T0212.dwg Skapad av: Chouhan, Prashant 2023-03-31 15:41

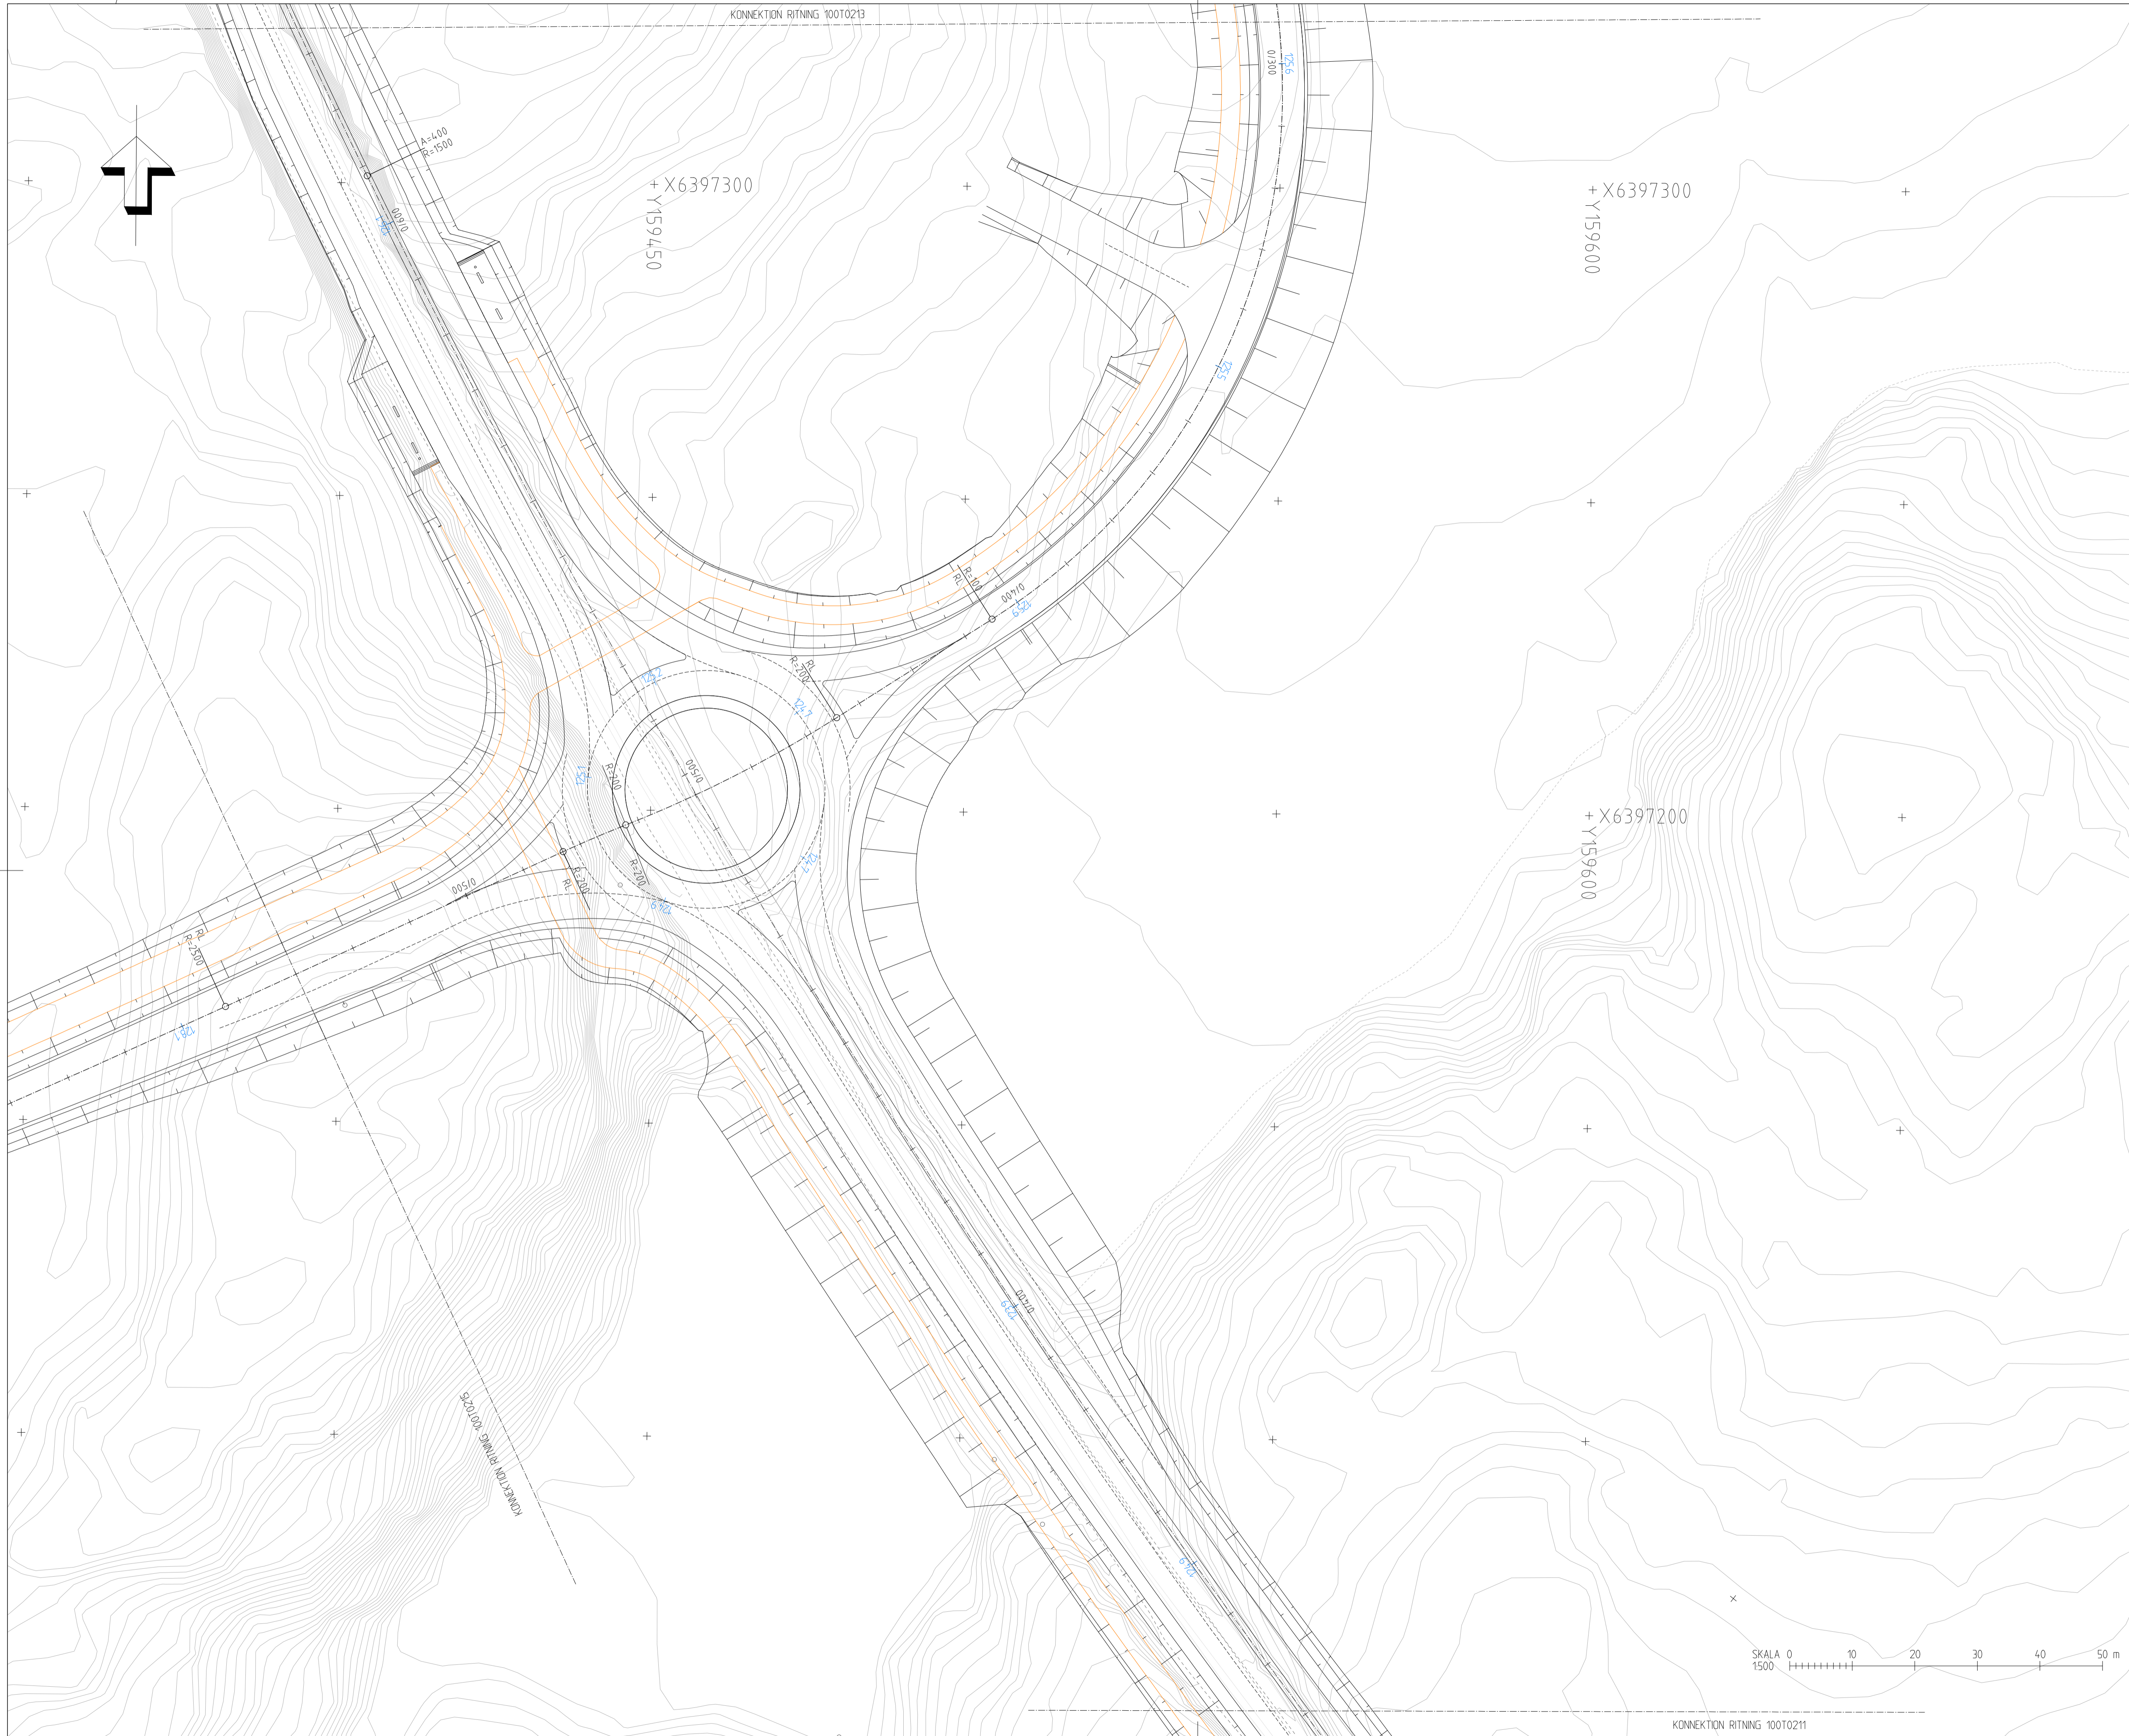

KOORDINATSYSTEM
 KOORDINATSYSTEM I PLAN: SWEREF: 99 12 00

TECKENFÖRKLARING

- NYTT
- VÄGKANT
 - GC VÄGKANT
 - CENTRUMLINJE VÄG
 - HÖJDMARKERING
 - UTRUSTNING BUSSHÅLLPLATS
 - VÄGMARKERING
 - VÄGMARKERING
 - VÄGMARKERING
 - SLÄNTMARKERING

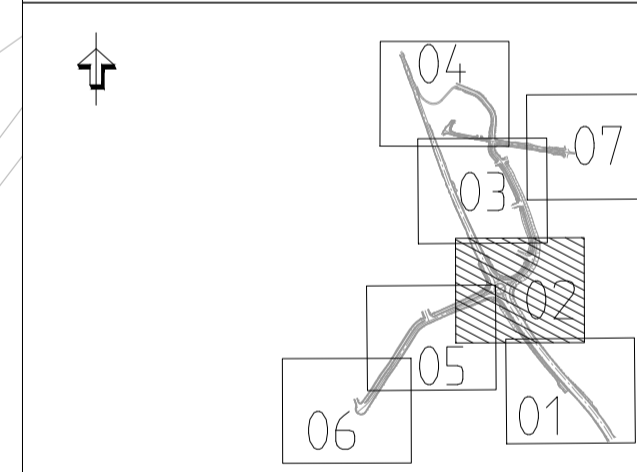

TYP AV PLAN **VÄGPLAN**

GRANSKNINGSSTATUS / SYFTE **SLUTLEVERANS**

HANDLINGSTYP **FÖRSLAG**

DATUM 2023-03-31 LEVERANS / ÄNDRINGS-PM

OBJEKT **LINK 40**

DELOMRÅDE / BANDEL

ANLÄGGNINGSDDEL

VÄG 535

OBJEKTNUMMER / KM

KONSTRUKTIONNUMMER

BESTÄLLARE

TRAFIKVERKET

LEVERANTÖR

SWECO

SKAPAD AV

PRASHANT CHOUHAN

UPPDRAGSNUMMER

GODKÄND AV

FREDRIK HJORT

AVDELNING

CIVIL

RITNINGSTYP

PLANRITNING

TEKNIKOMRÅDE / INNEHÅLL

VÄGUTFORMNING OCH TRAFIK

BESKRIVNING

VÄG 535 KM 0/320 - 0/620 OCH

INDUSTRIVÄG KM 0/300 - 0/530



KONNEKTION RITNING 101T0211

SKALA

1:500

FORMAT

A1

FÖRVALTNINGSNUMMER

RITNINGNUMMER



101T0212

BLAD

NÄSTA BLAD

BET


KONNEKTION RITNING 100T0214

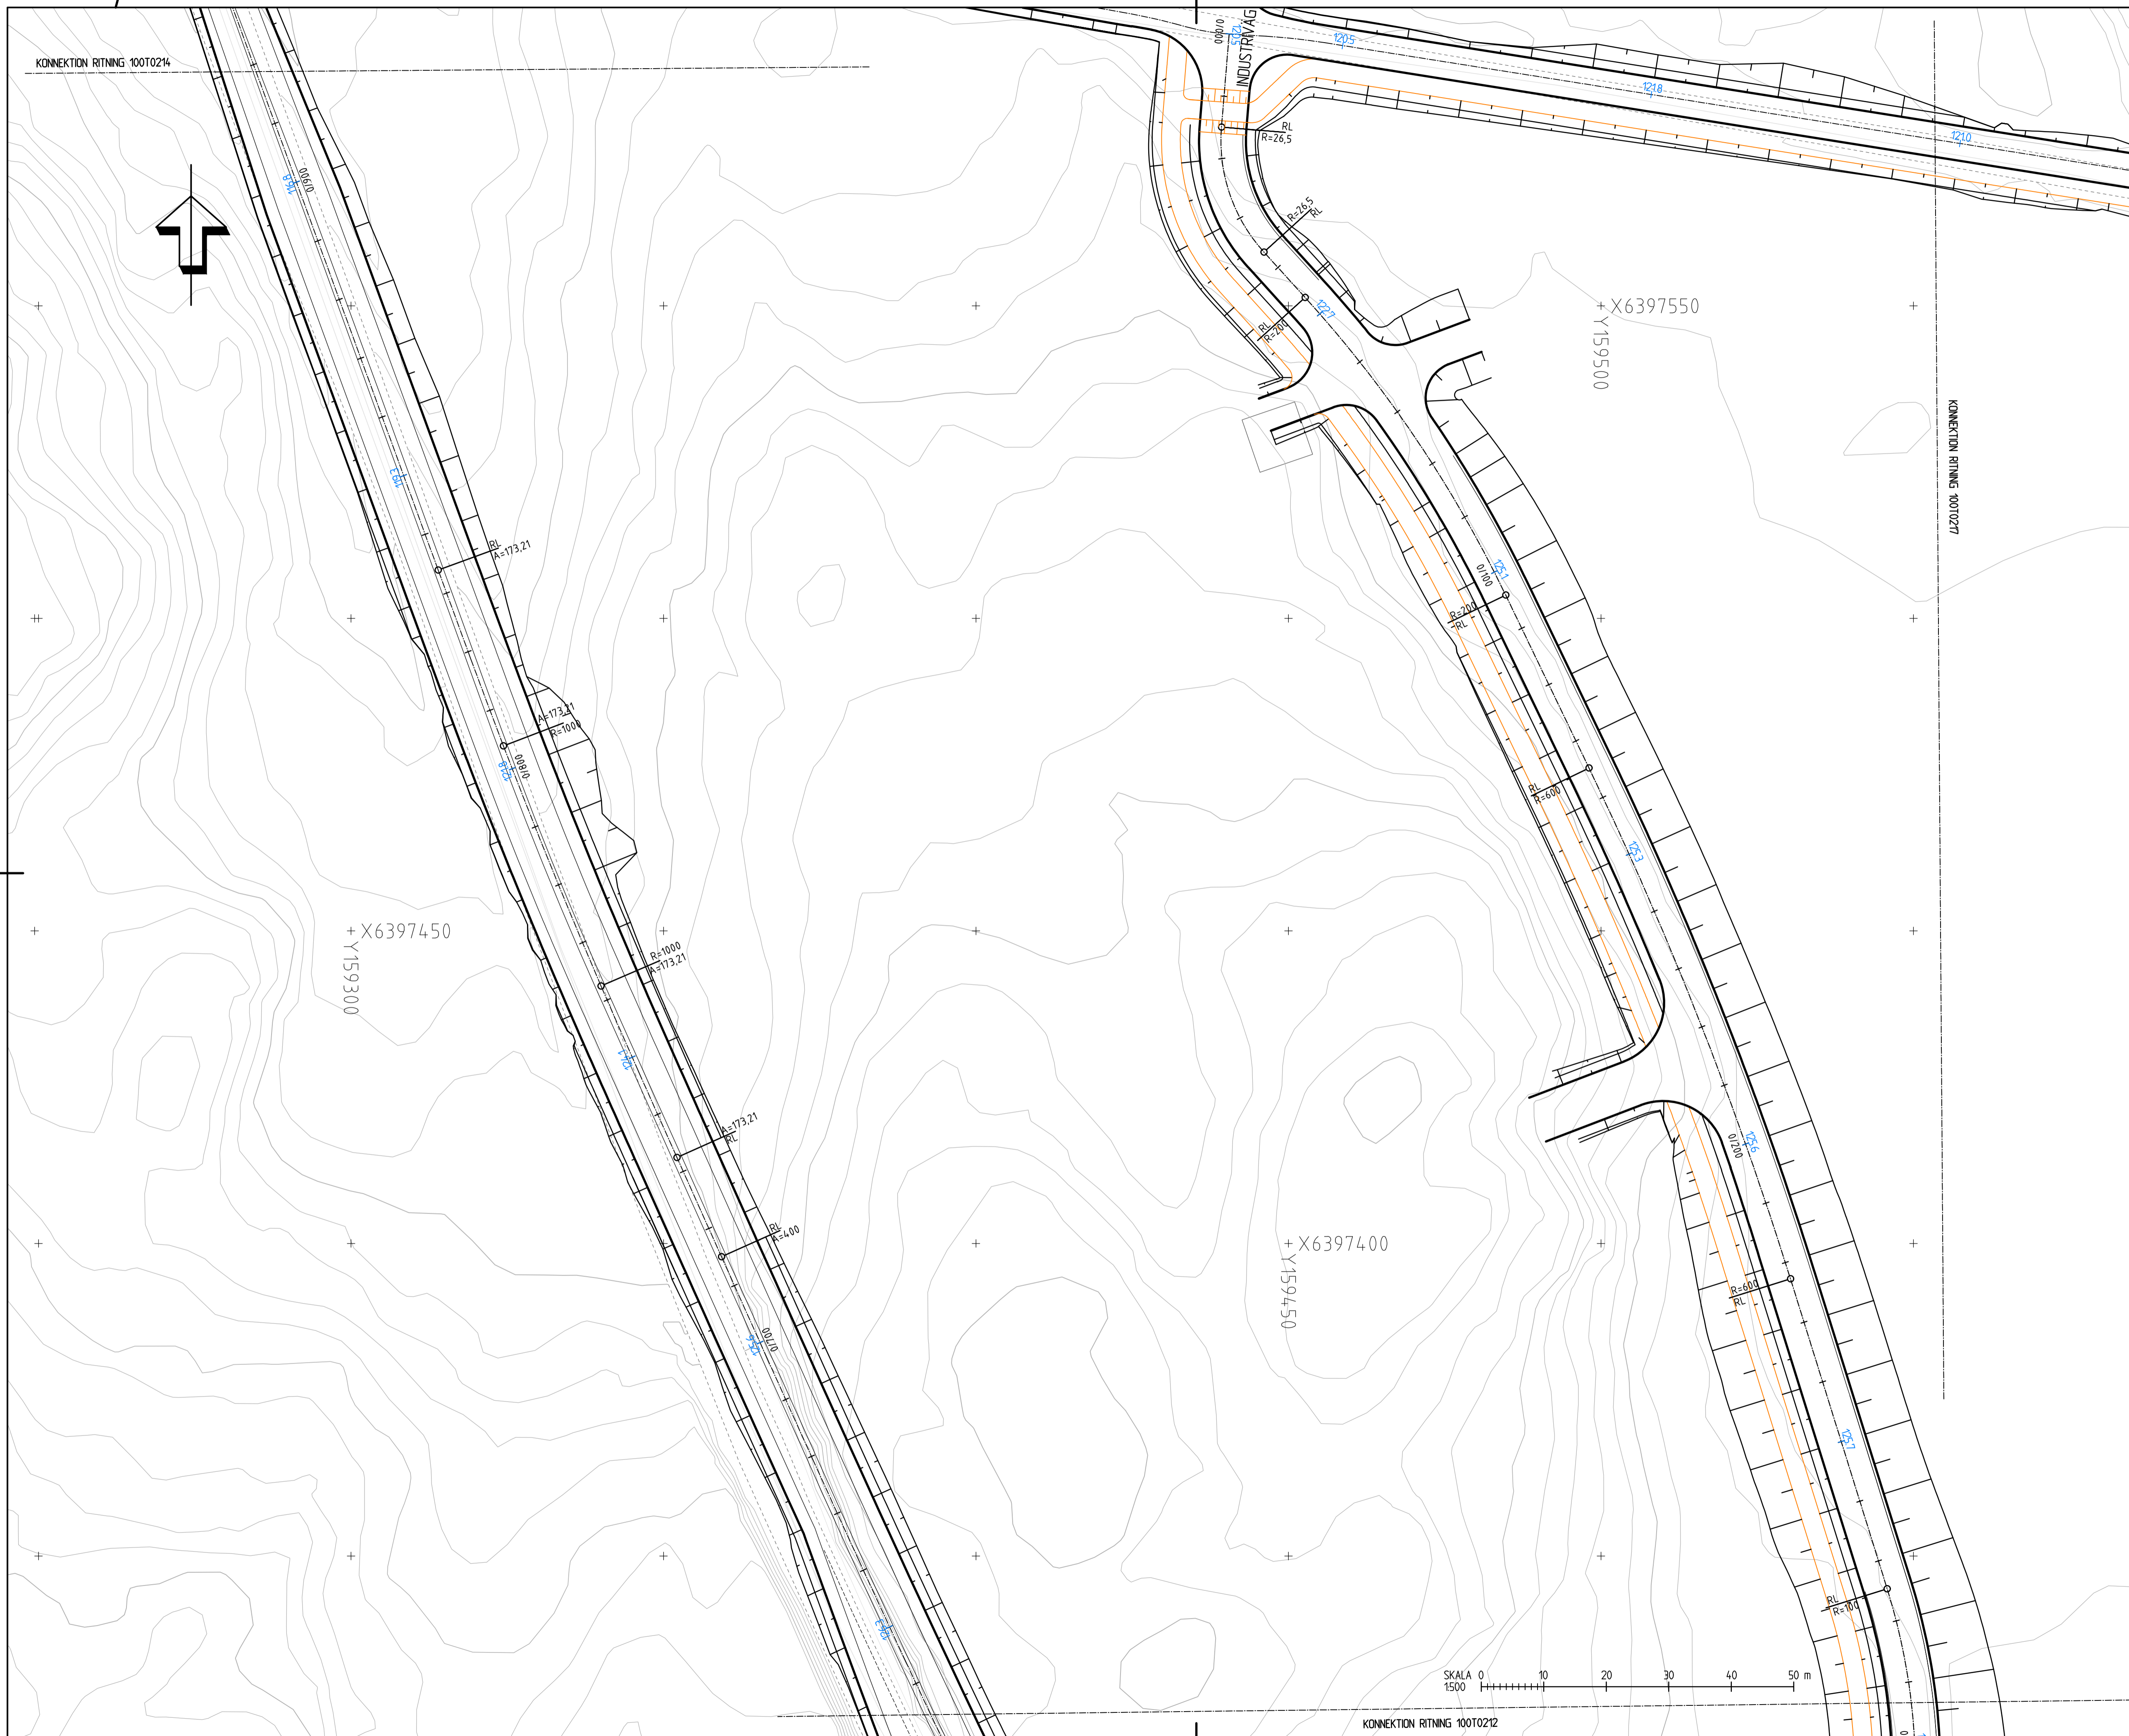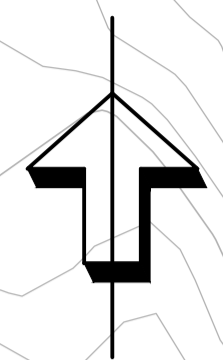

KOORDINATSYSTEM
KOORDINATSYSTEM I PLAN: SWEREF: 99 12 00

TECKENFÖRKLARING

- NYTT
- VÄGKANT
 - GC VÄGKANT
 - CENTRUMLINJE VÄG
 - HÖJDMARKERING
 - UTRUSTNING BUSSHÅLLPLATS
 - VÄGMARKERING
 - VÄGMARKERING
 - VÄGMARKERING
 - SLÄNTMARKERING

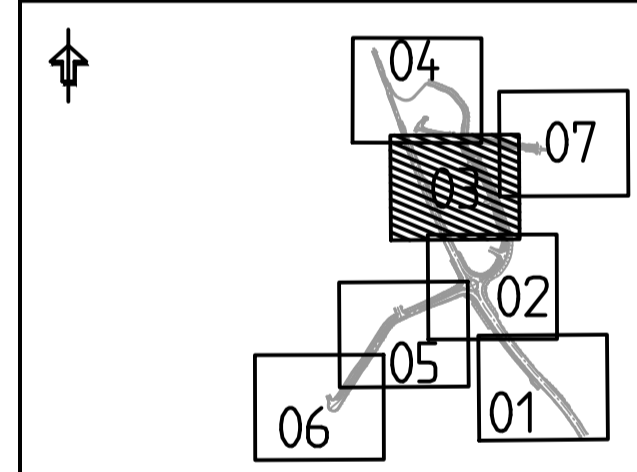

TYP AV PLAN
VÄGPLAN

GRANSKNINGSSTATUS / SYFTE
SLUTLEVERANS

HANDLINGSTYP
FÖRSLAG

DATUM
2023-03-31

OBJEKT
LINK 40

DELOMRÅDE / BANDEL

ANLÄGGNINGSDDEL
VÄG 535

OBJEKTNUMMER / KM

KONSTRUKTIONNUMMER

BESTÄLLARE
TRAFIKVERKET

LEVERANTÖR
SWECO

SKAPAD AV
PRASHANT CHOUHAN

GODKÄND AV
FREDRIK HJORT

RITNINGSTYP
PLANRITNING

TEKNIKOMRÅDE / INNEHÅLL
VÄGUTFORMNING OCH TRAFIK

BESKRIVNING
VÄG 535 KM 0/640 - 0/920 OCH
INDUSTRIVÄG KM 0/000 - 0/300 OCH
GAMLA PRÄSTVÄGEN

SKALA
1:500

FORMAT
A1


FÖRVALTNINGSNUMMER

RITNINGNUMMER
101T0213

BLAD


NÄSTA BLAD

BET

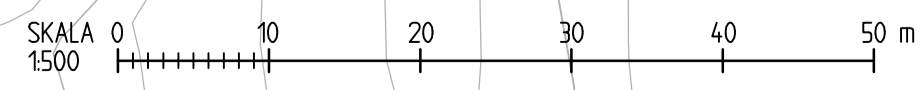

KONNEKTION RITNING 100T0212


Sveco AB, Projektnamn: Trafikverket - 2023-03-31, Vägplan 100T0213, Skapad av: Prashant Chouhan, Godkänd av: Fredrik Hjort, 2023-03-31, 10:05

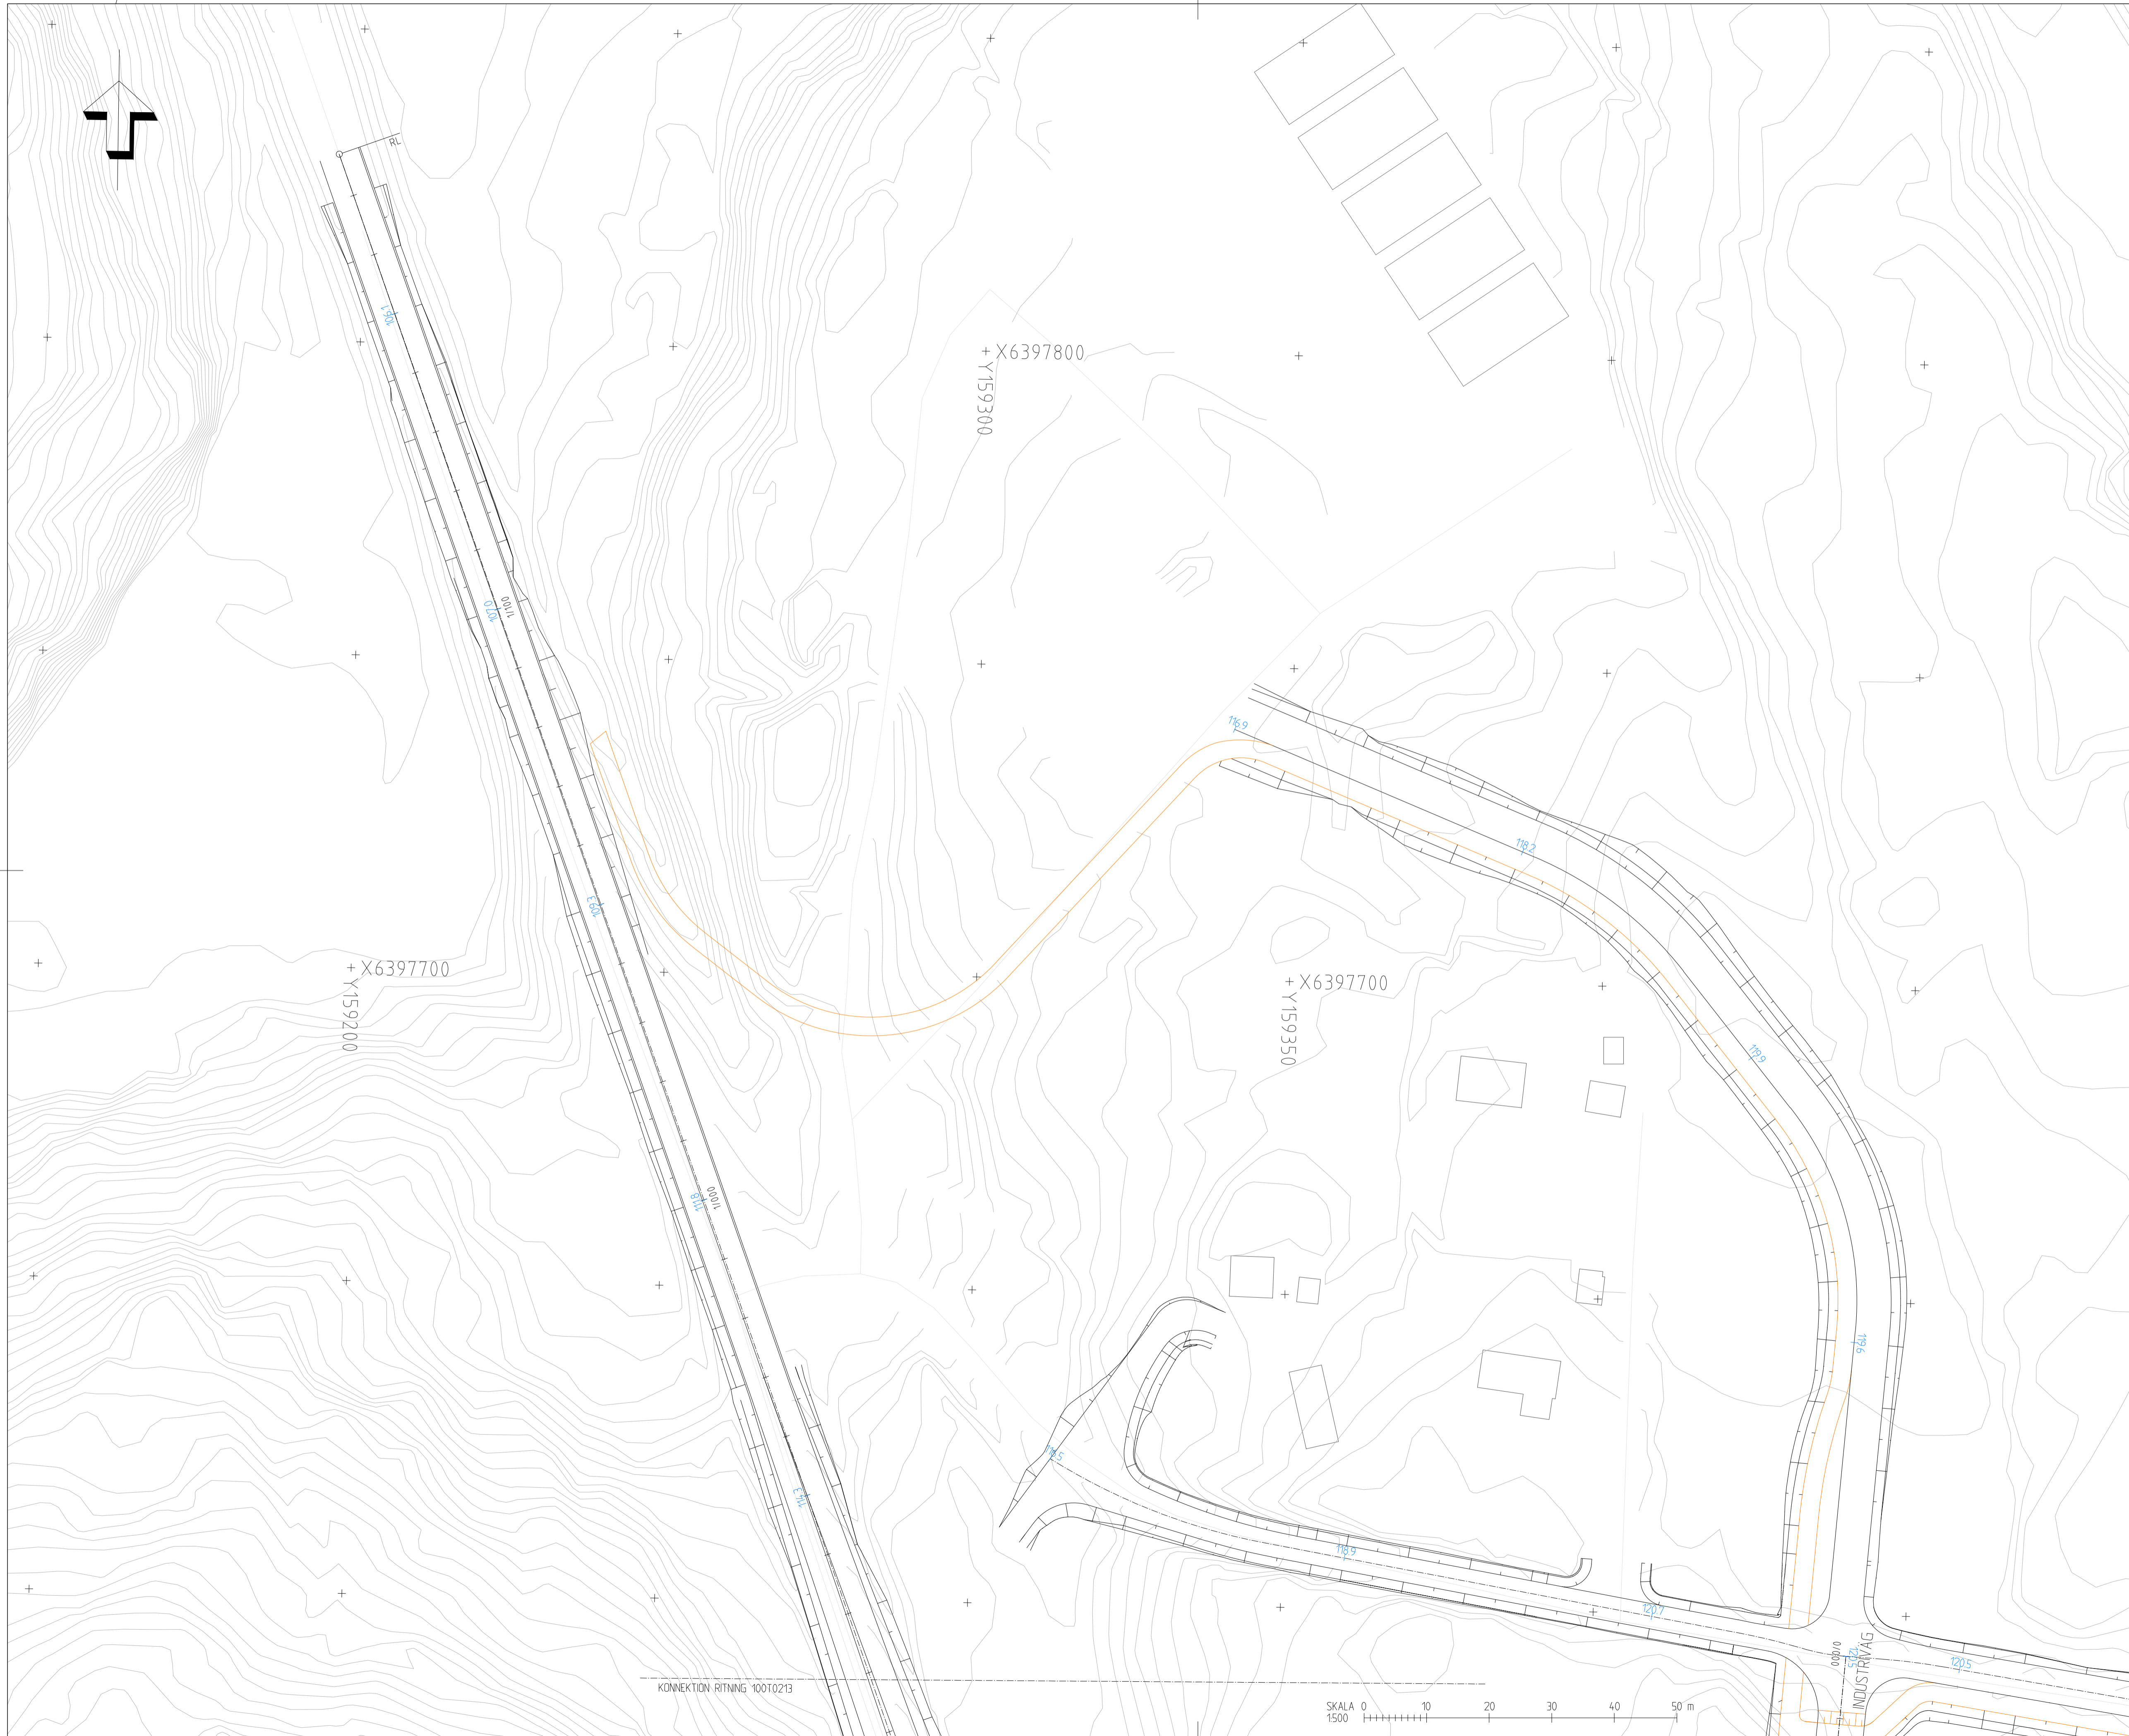

KOORDINATSYSTEM
 KOORDINATSYSTEM I PLAN: SWEREF: 99 12 00

TECKENFÖRKLARING


NYTT	
	VÄGKANT
	GC VÄGKANT
	CENTRUMLINJE VÄG
	HÖJDMARKERING
	UTRUSTNING BUSSHÅLLPLATS
	VÄGMARKERING
	VÄGMARKERING
	VÄGMARKERING
	SLANTMARKERING

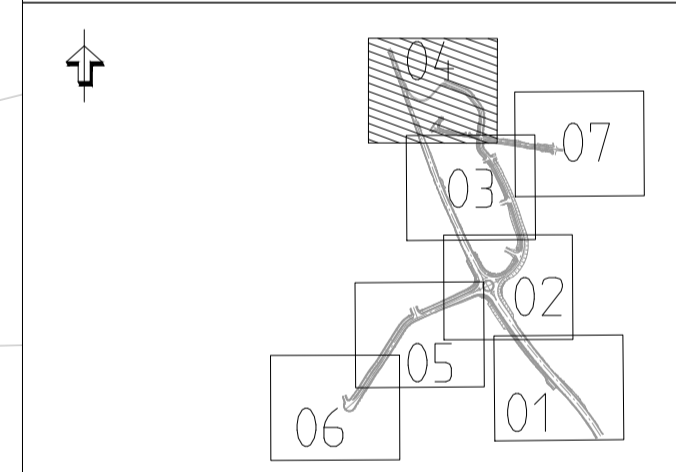


TYP AV PLAN	VÄGPLAN
GRANSKNINGSSTATUS / SYFTE	SLUTLEVERANS
HANDLINGSTYP	FÖRSLAG
DATUM	2023-03-31
OBJEKT	LINK 40
DELOMRÅDE / BANDEL	
ANLÄGGNINGSDDEL	VÄG 535
OBJEKTNUMMER / KM	
KONSTRUKTIONNUMMER	
BESTÄLLARE	TRAFIKVERKET
LEVERANTÖR	SWECO
SKAPAD AV	PRASHANT CHOUHAN
GODKÄND AV	FREDRIK HJORT
RITNINGSTYP	PLANRITNING
TEKNIKOMRÅDE / INNEHÅLL	VÄGUTFORMNING OCH TRAFIK
BESKRIVNING	VÄG 535 KM 0/920 - 1/070

SKALA	1:500	FORMAT	A1	FÖRVALTNINGSNUMMER	
RITNINGNUMMER	101T0214	BLAD	NÄSTA BLAD	BET	

KONNEKTION RITNING 10010213

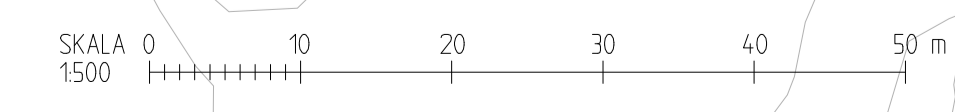


Ritning C:\00-Projekt\Utveckling\101T0214\101T0214.dwg Skapad av: Chouhan, Prashant 2023-03-31 15:06

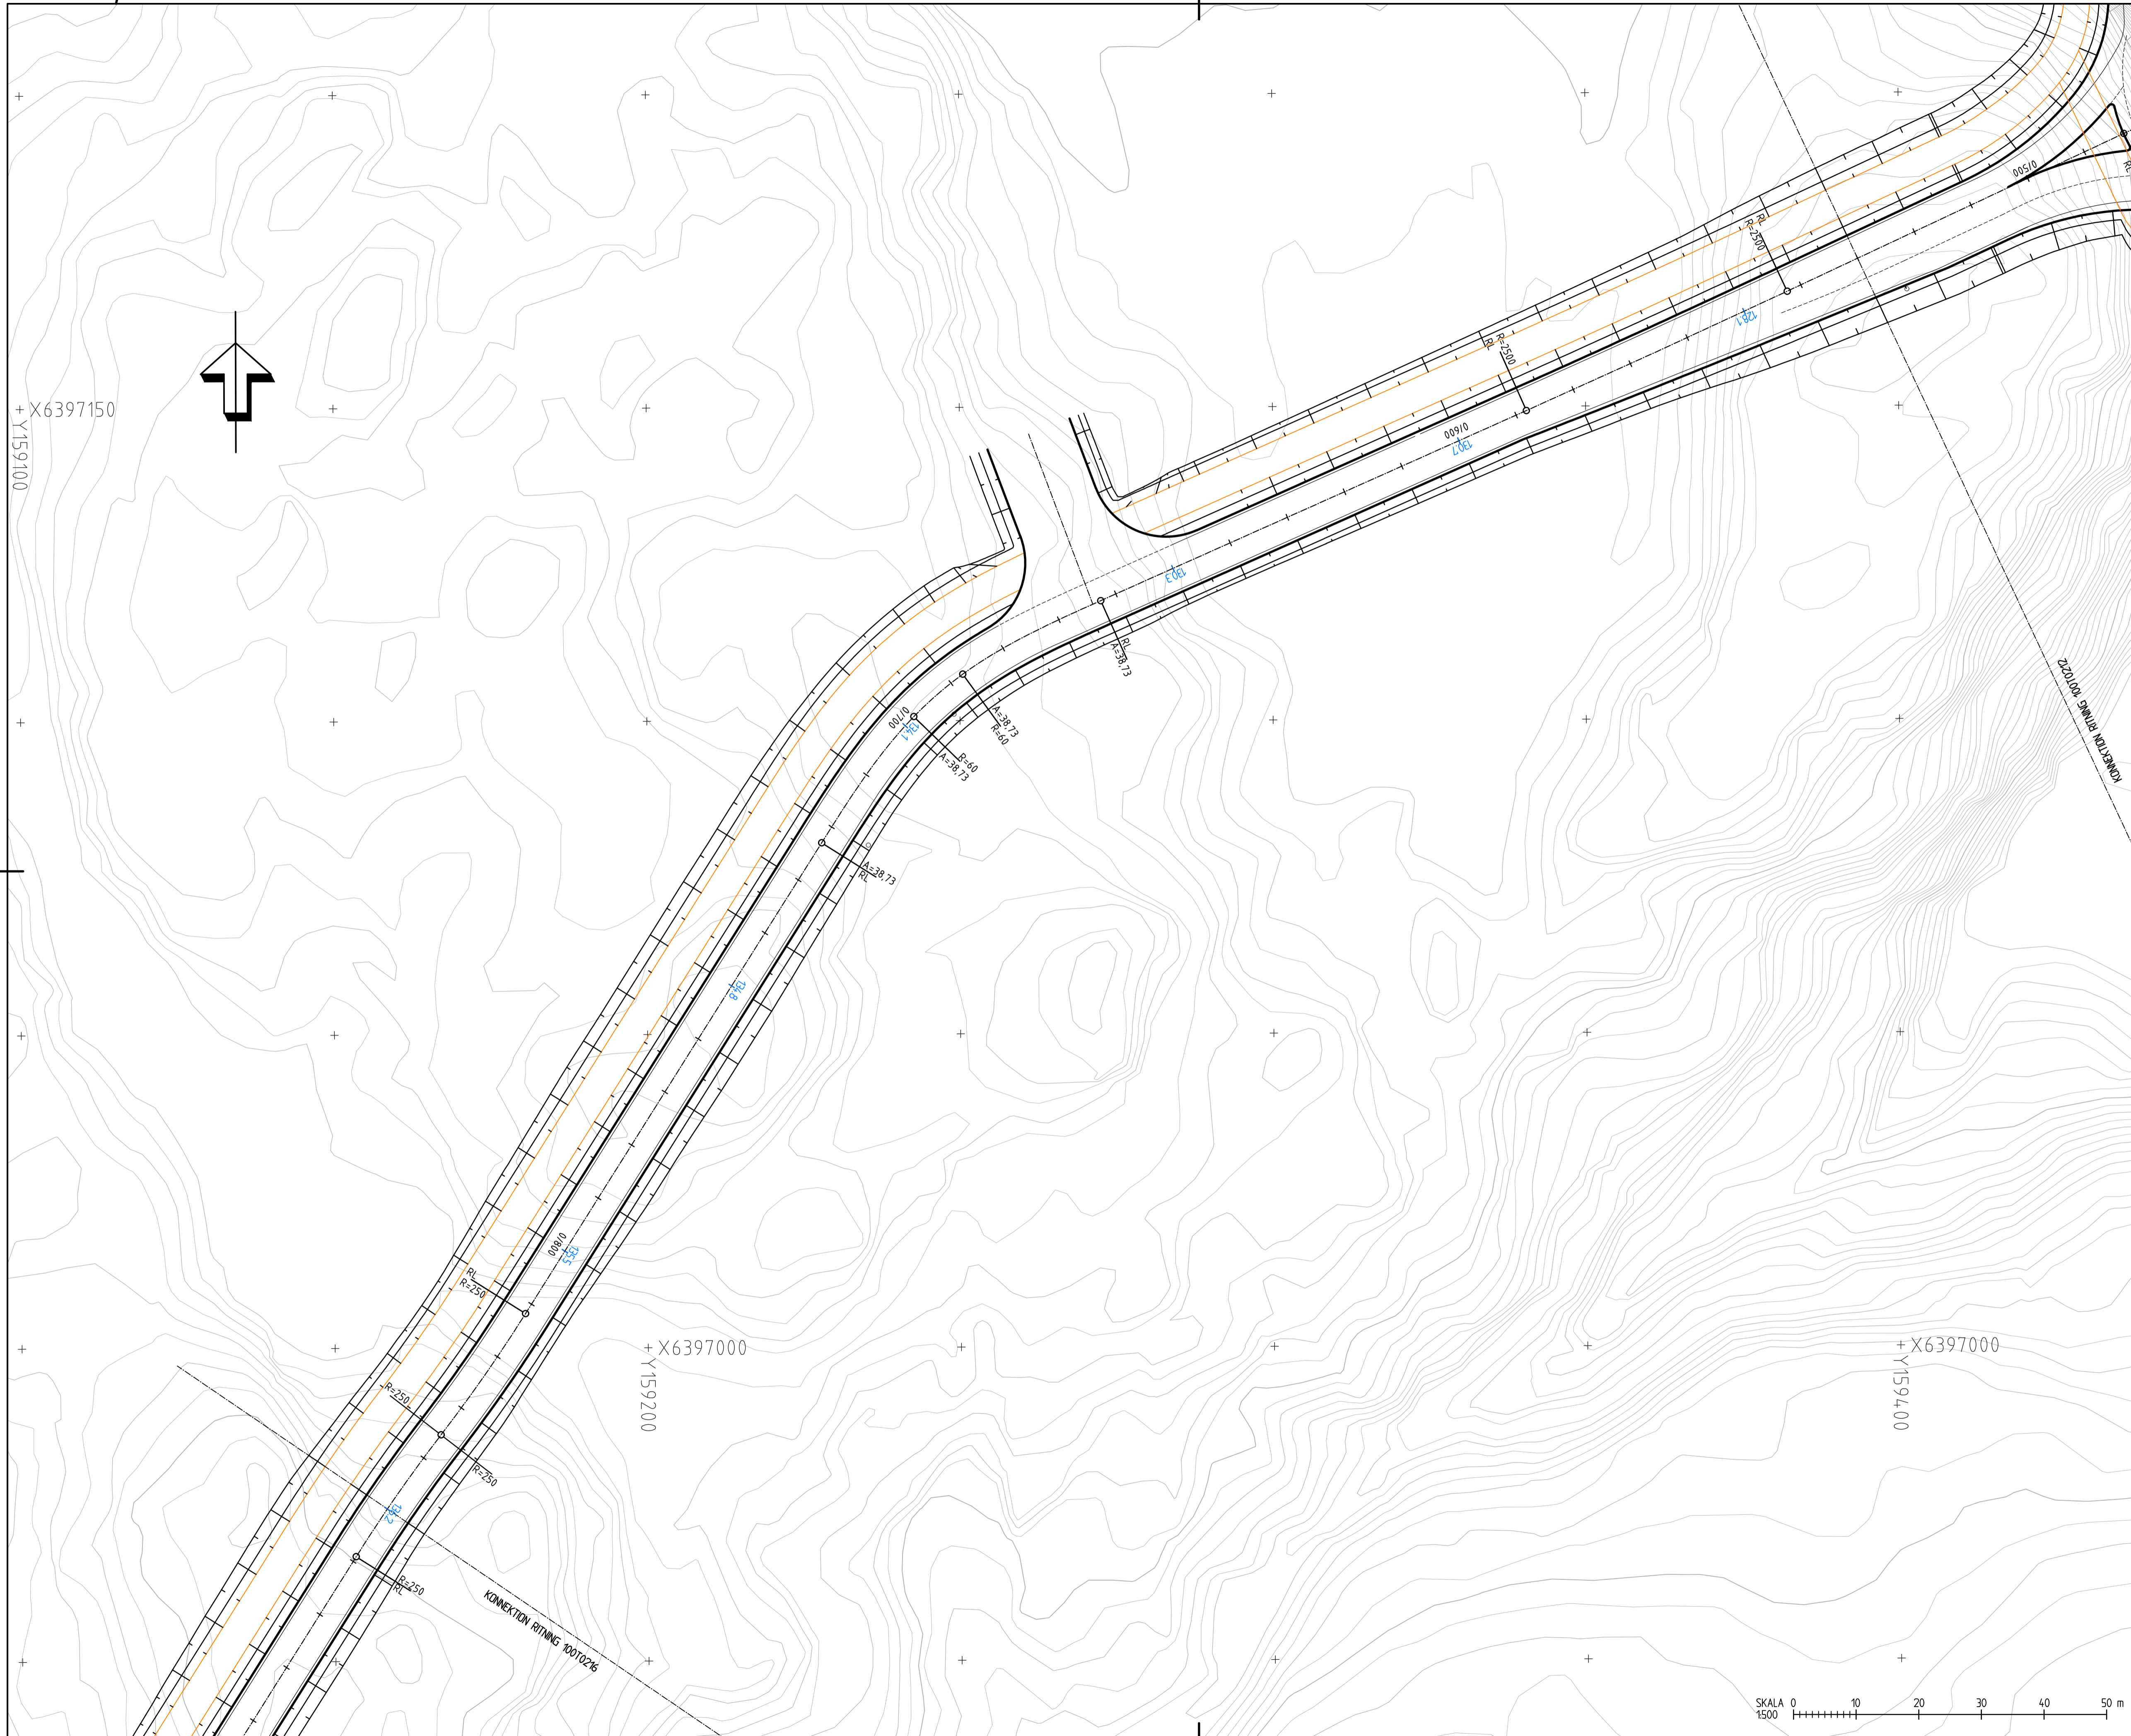


KOORDINATSYSTEM
 KOORDINATSYSTEM I PLAN: SWEREFF: 99 12 00

TECKENFÖRKLARING


- NYTT**
- VÄGKANT
 - GC VÄGKANT
 - CENTRUMLINJE VÄG
 - HÖJDMARKERING
 - UTRUSTNING BUSSHÅLLPLATS
 - VÄGMARKERING
 - VÄGMARKERING
 - VÄGMARKERING
 - SLÄNTMARKERING

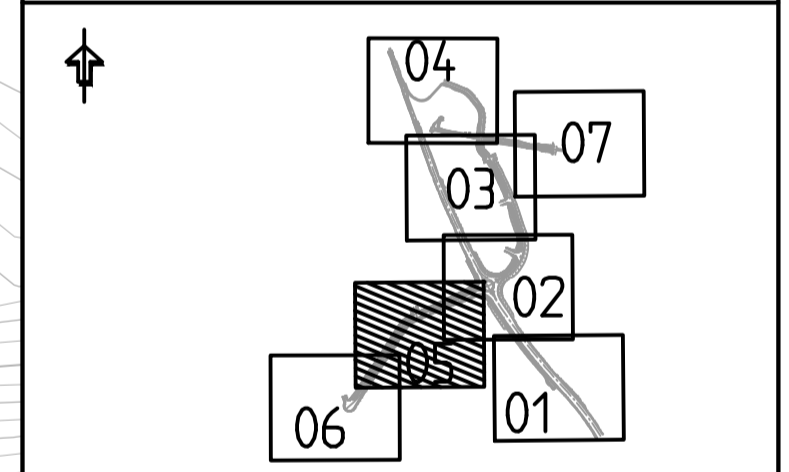

TYP AV PLAN		VÄGPLAN	
GRANSKNINGSSTATUS / SYFTE		SLUTLEVERANS	
HANDLINGSTYP		FÖRSLAG	
DATUM	2023-03-31	LEVERANS / ÄNDRINGS-PM	
OBJEKT	LINK 40		
DELOMRÅDE / BANDEL			
ANLÄGGNINGSDDEL	VÄG 535		
OBJEKTNUMMER / KM		KONSTRUKTIONNUMMER	
BESTÄLLARE		LEVERANTÖR	
SKAPAD AV	PRASHANT CHOUHAN	UPPDRAGSNUMMER	
GODKÄND AV	FREDRIK HJORT	AVDELNING	CIVIL
RITNINGSTYP	PLANRITNING		
TEKNIKOMRÅDE / INNEHÅLL	VÄGUTFORMNING OCH TRAFIK		
BESKRIVNING	INDUSTRIVÄG KM 0/530 - 0/850		
SKALA	1:500	FORMAT	A1
RITNINGNUMMER	101T0215	FÖRVALTNINGSNUMMER	
		BLAD	NÄSTA BLAD
		BET	

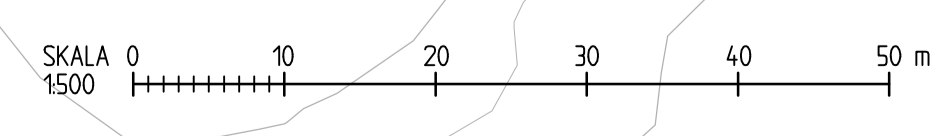

Ritning: C:\001\Projekt\Utskott\Kartor\15 CAD - 23-03-2023\15\BILAGA\101T0215.dwg Skapad av: Prashant Chouhan 2023-03-31 10:56

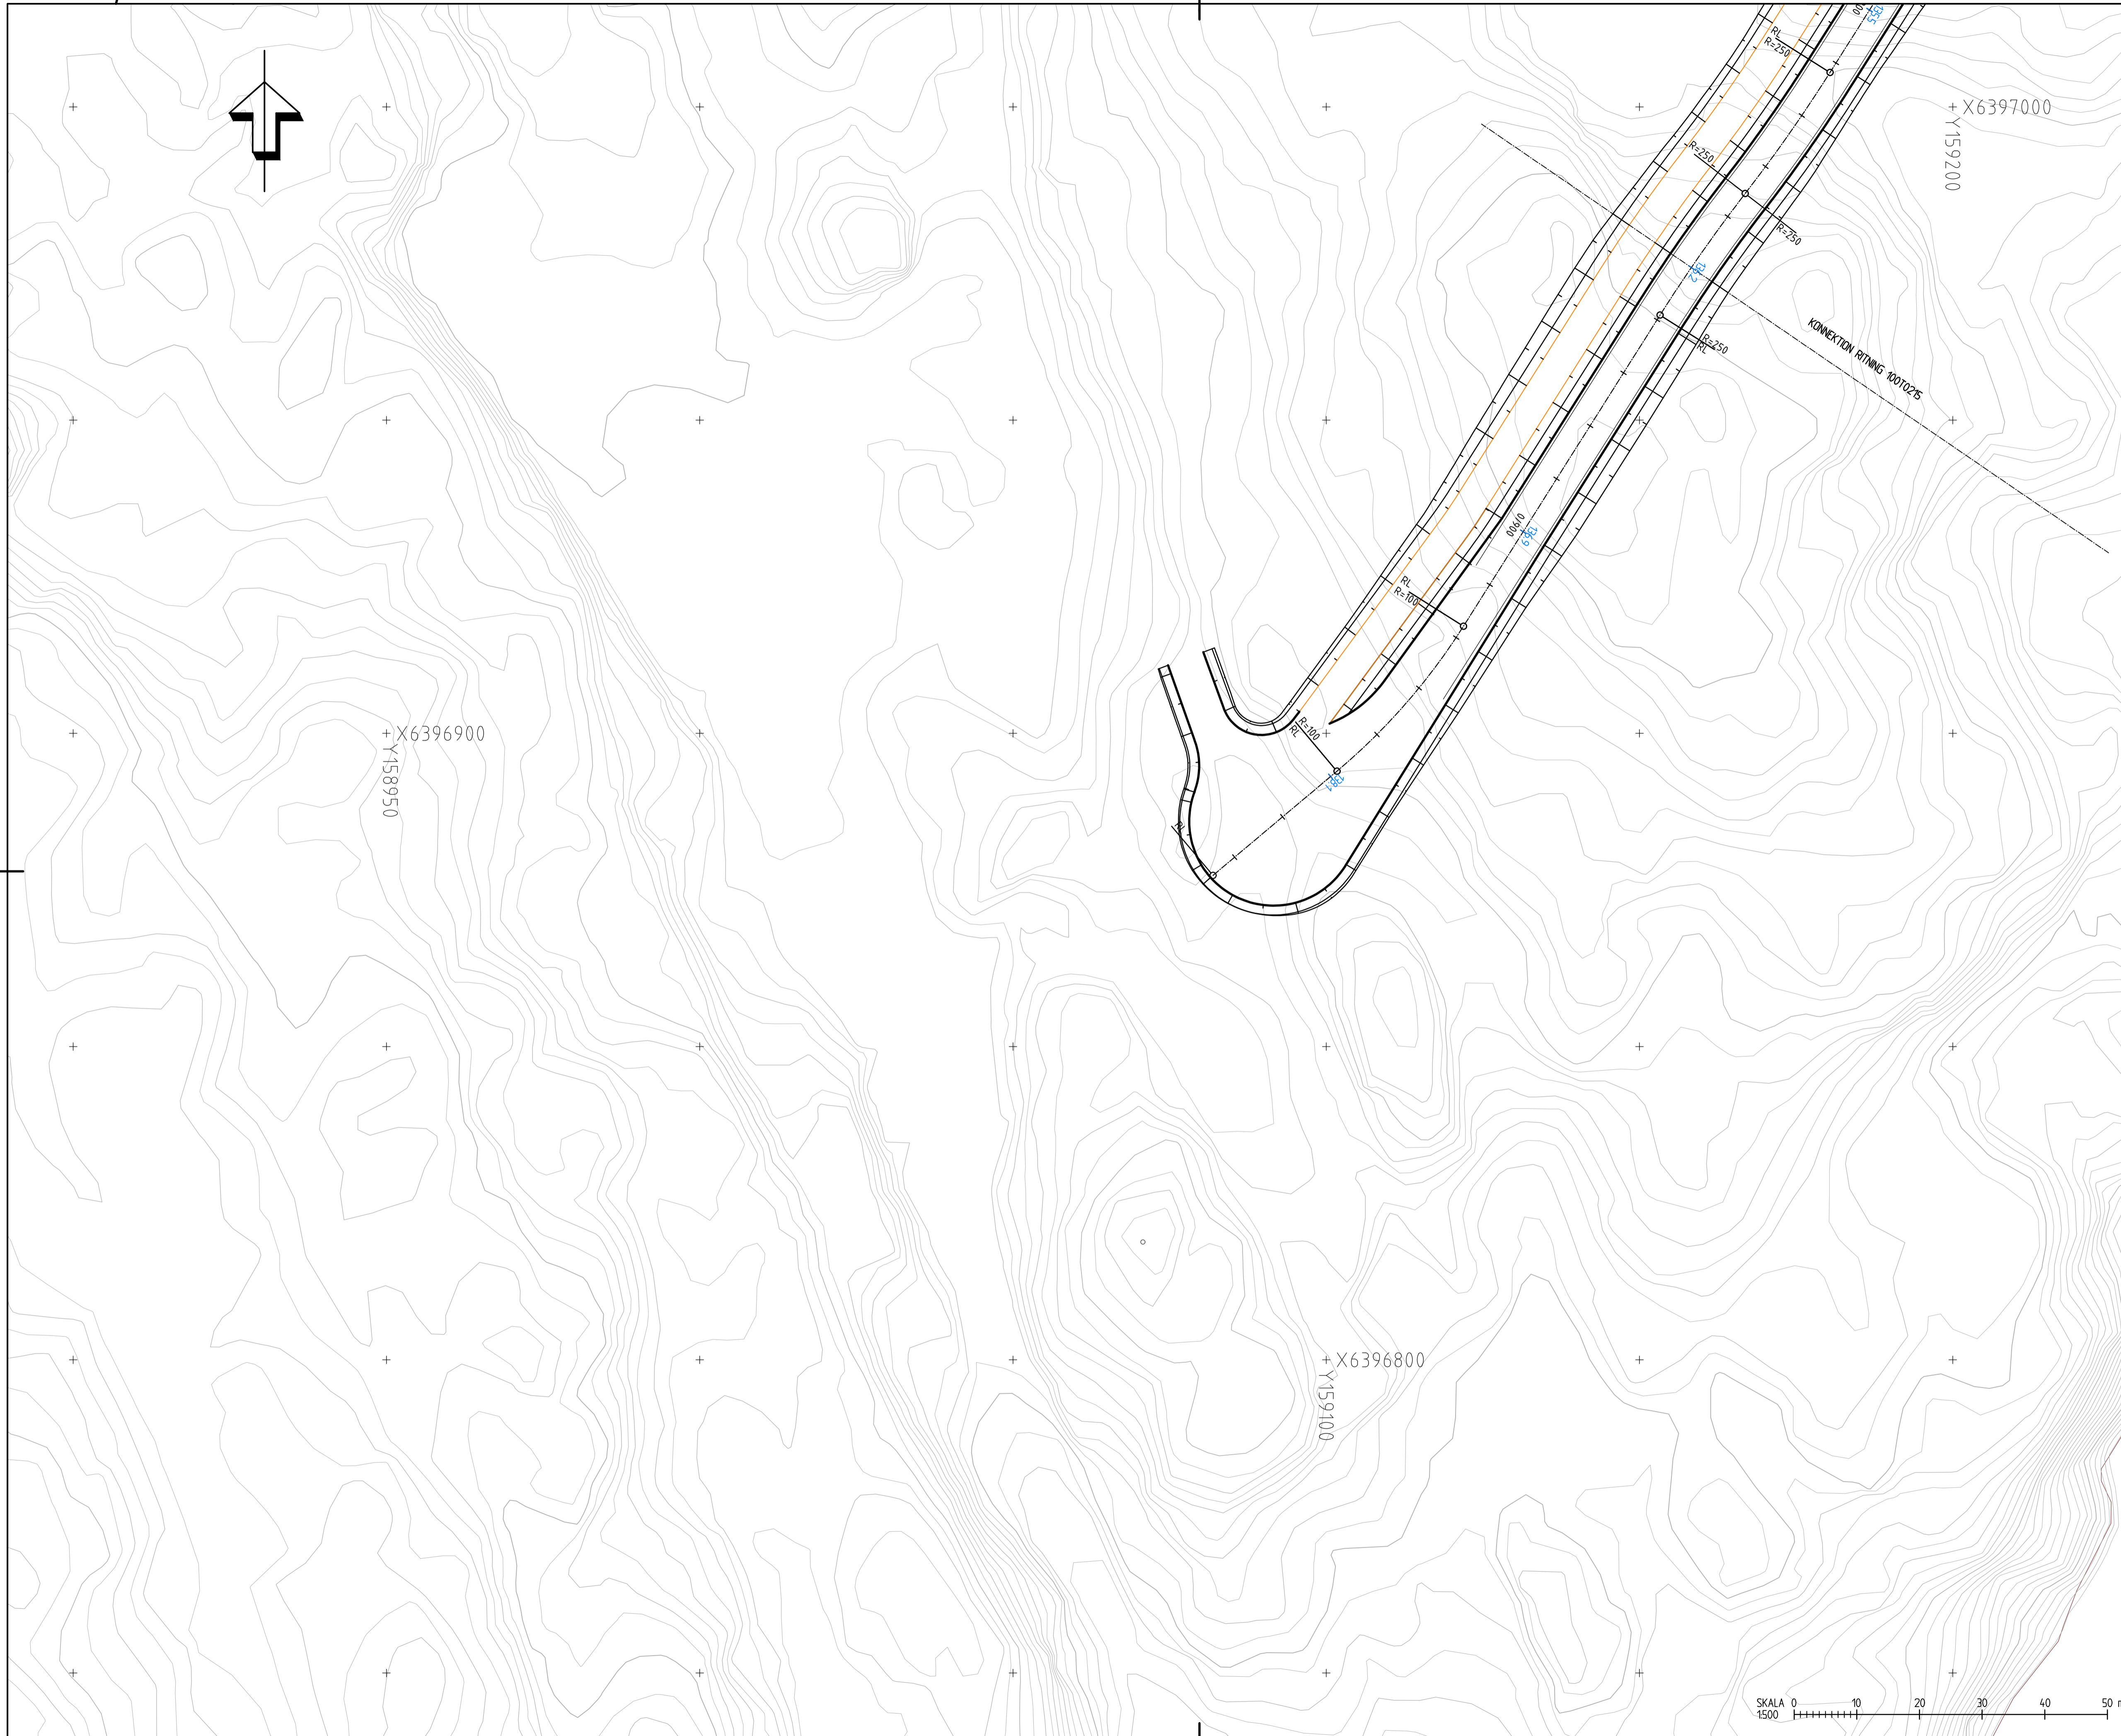


KOORDINATSYSTEM
 KOORDINATSYSTEM I PLAN: SWEREF: 99 12 00


TECKENFÖRKLARING

NYTT


	VÄGKANT
	GC VÄGKANT
	CENTRUMLINJE VÄG
	HÖJDMARKERING
	UTRUSTNING BUSSHÅLLPLATS
	VÄGMARKERING
	VÄGMARKERING
	VÄGMARKERING
	SLÄNTMARKERING

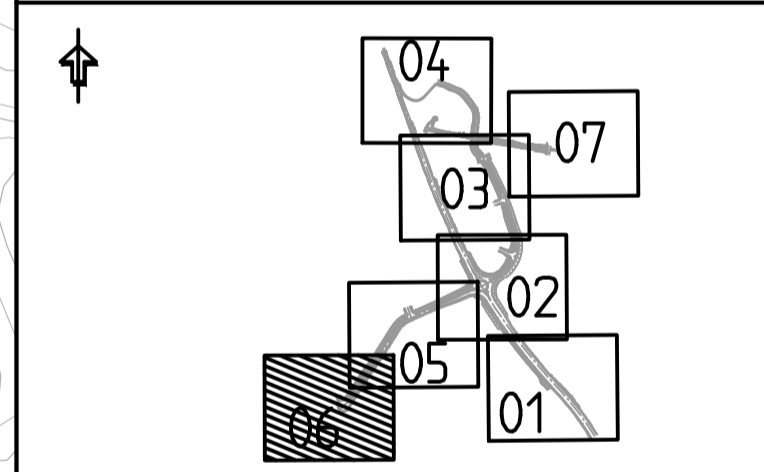

TYP AV PLAN		VÄGPLAN	
GRANSKNINGSSTATUS / SYFTE		SLUTLEVERANS	
HANDLINGSTYP		FÖRSLAG	
DATUM	2023-03-31	LEVERANS / ÄNDRINGS-PM	
OBJEKT	LINK 40		
DELOMRÅDE / BANDEL			
ANLÄGGNINGSDEL	VÄG 535		
OBJEKTNUMMER / KM		KONSTRUKTIONNUMMER	
BESTÄLLARE		LEVERANTÖR	
SKAPAD AV	PRASHANT CHOUHAN	UPPDRAGSNUMMER	
GODKÄND AV	FREDRIK HJORT	AVDELNING	CIVIL
RITNINGSTYP	PLANRITNING		
TEKNIKOMRÅDE / INNEHÅLL	VÄGUTFORMNING OCH TRAFIK		
BESKRIVNING	INDUSTRIVÄG KM 0/850 - 0/975		
SKALA	1:500	FORMAT	A1
RITNINGNUMMER	101T0216	FÖRVALTNINGSNUMMER	
		BLAD	NÄSTA BLAD
		BET	

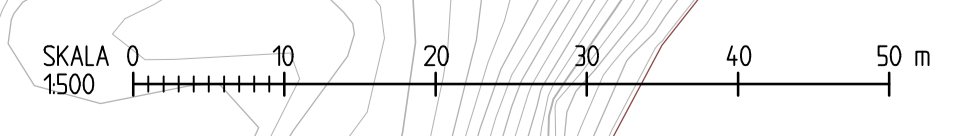


Ritning: C:\001\Projekt\Utskärningsplan\15 CAD - 23-03-2023\15 Utskärningsplan\101T0216.dwg Skapad av: Fredrik Hjärtstam 2023-03-31 10:07

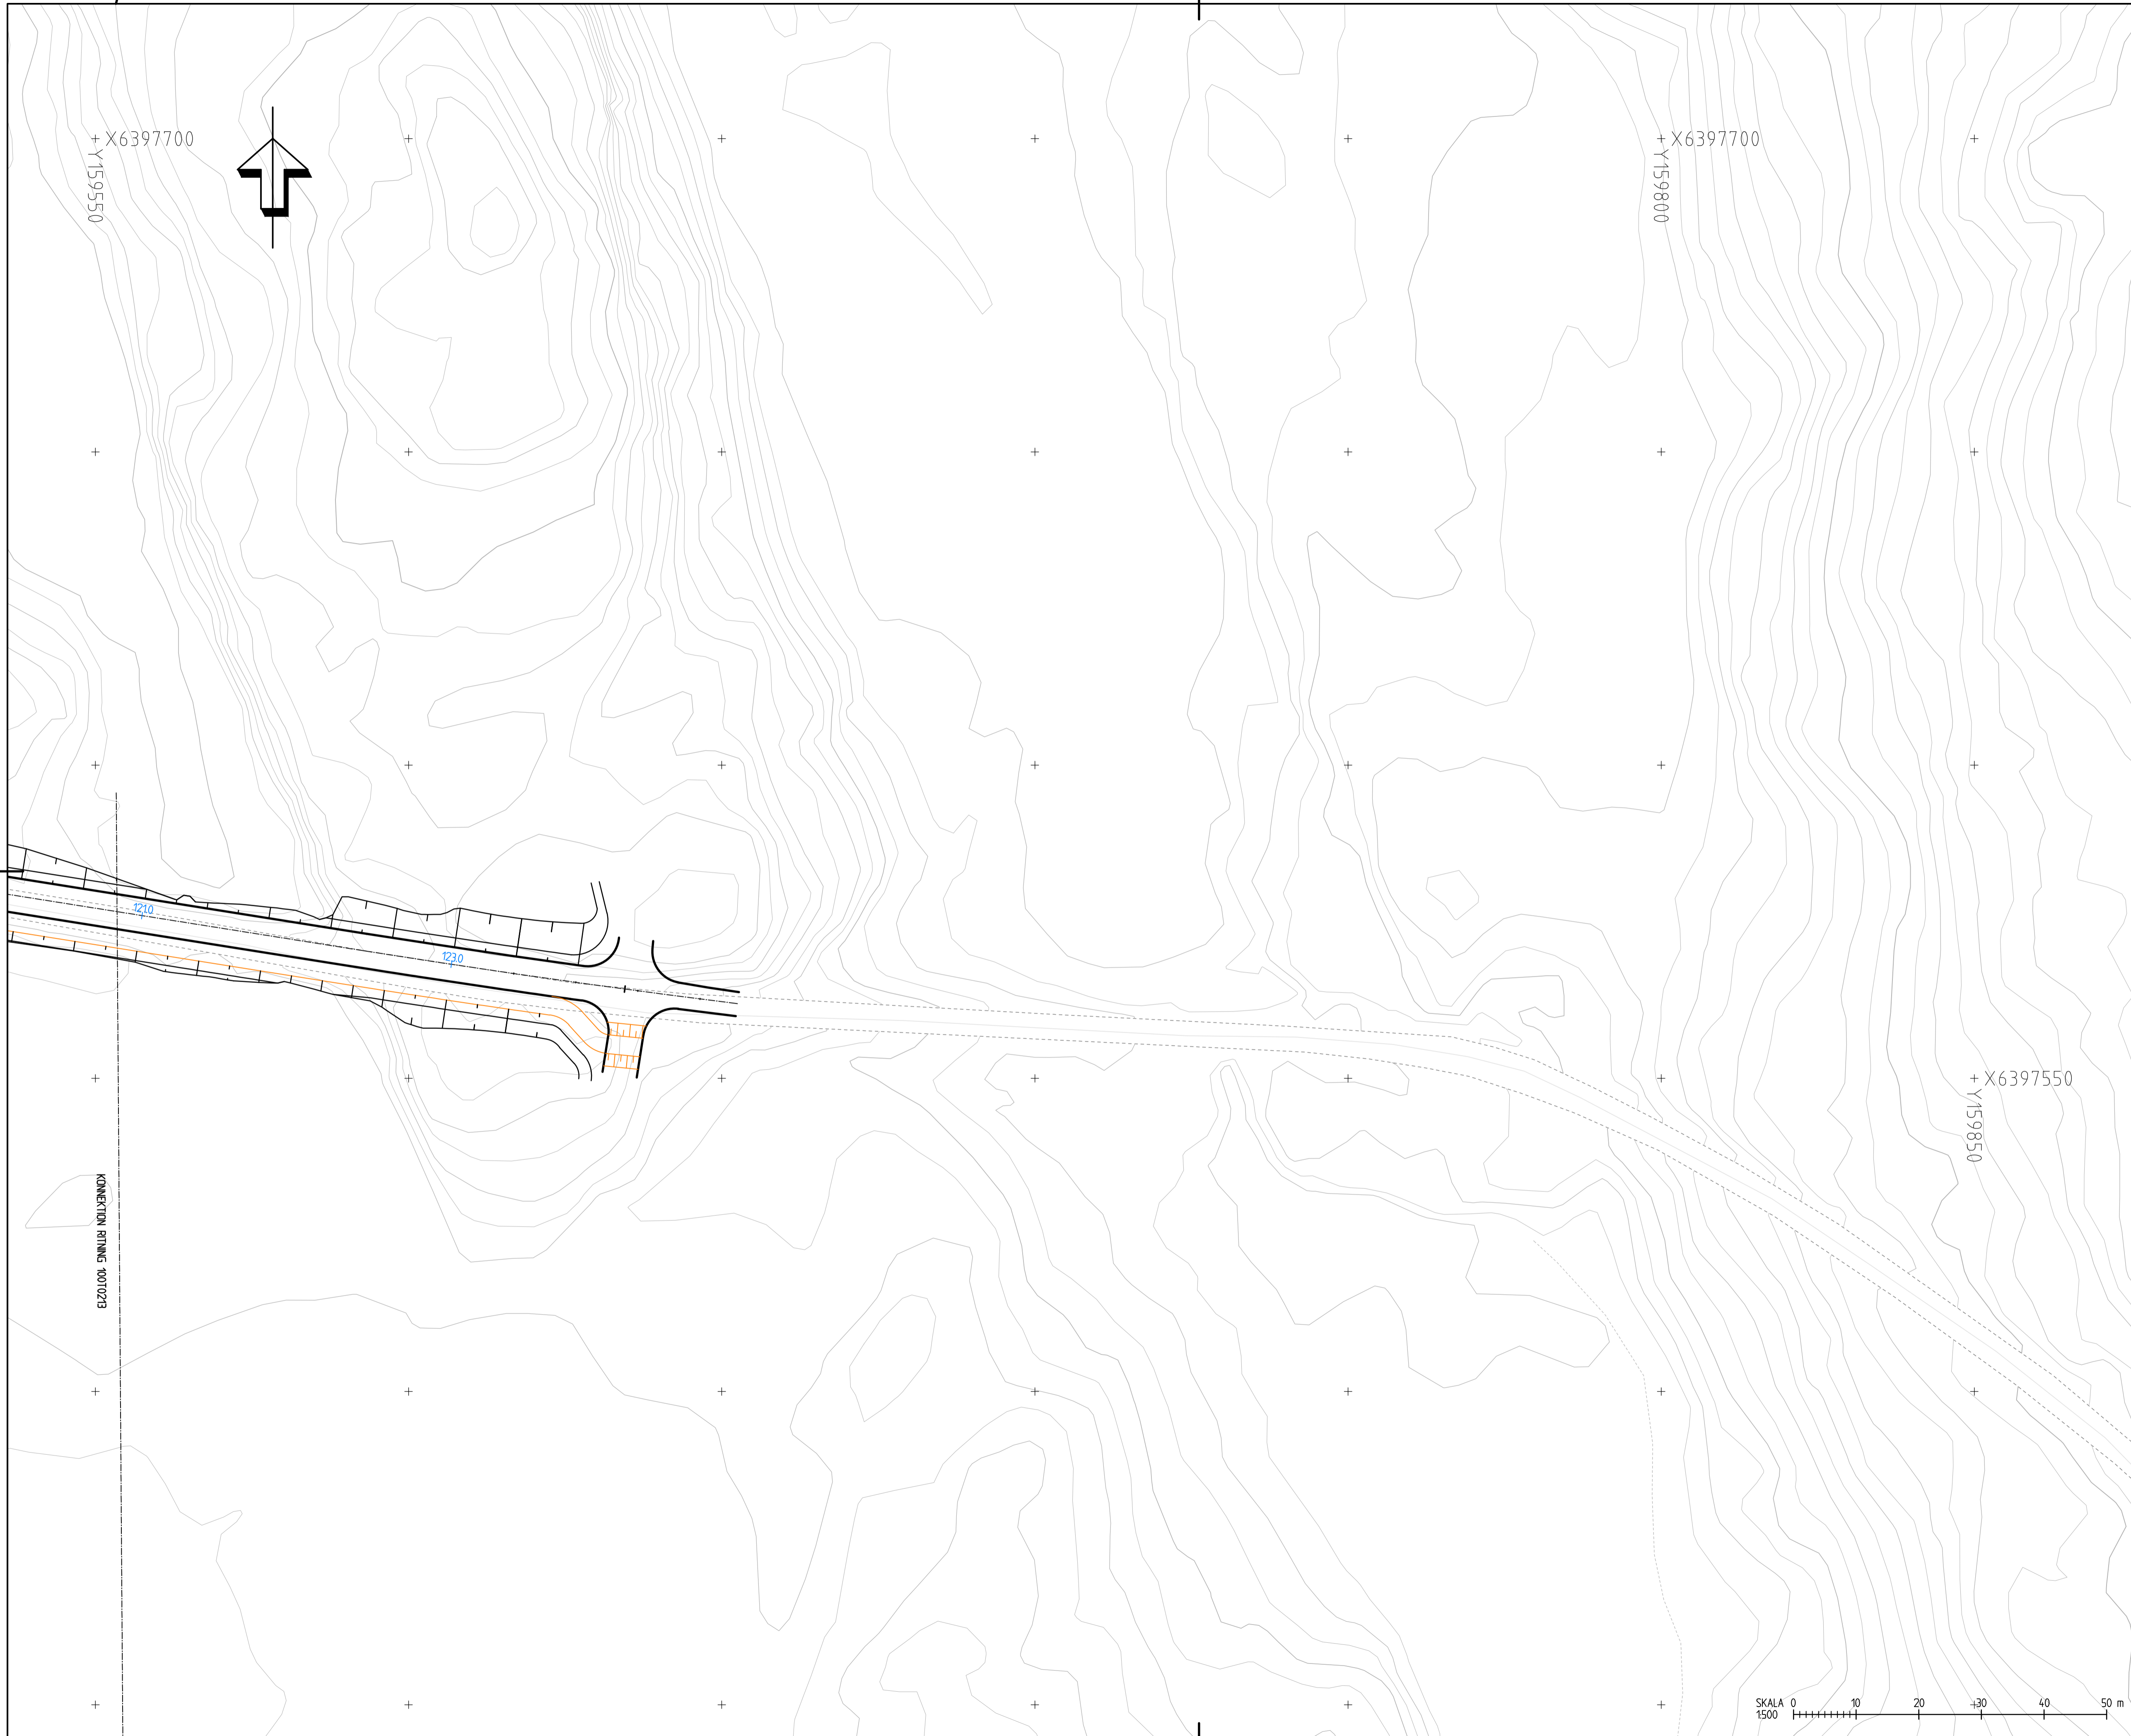


KOORDINATSYSTEM
 KOORDINATSYSTEM I PLAN: SWEREF: 99 12 00

TECKENFÖRKLARING

- NYTT**
- VÄGKANT
 - GC VÄGKANT
 - CENTRUMLINJE VÄG
 - HÖJDMARKERING
 - UTRUSTNING BUSSHÅLLPLATS
 - VÄGMARKERING
 - VÄGMARKERING
 - VÄGMARKERING
 - SLÄNTMARKERING

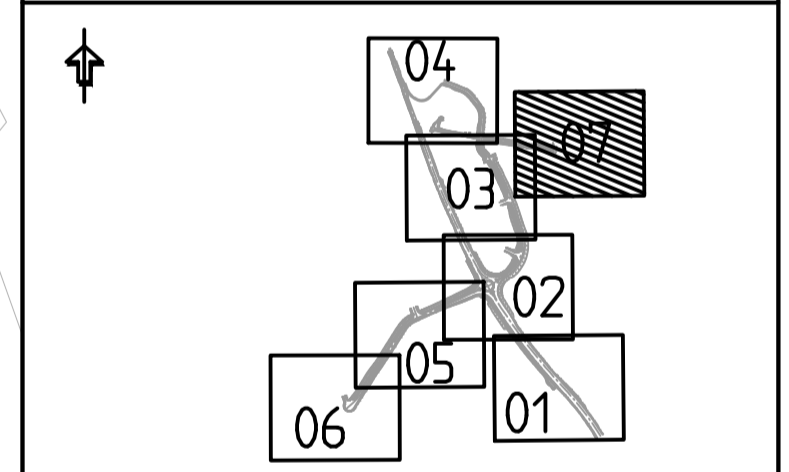

TYP AV PLAN		VÄGPLAN	
<small>GRANSKNINGSSTATUS / SYFTE</small>		SLUTLEVERANS	
<small>HANDLINGSTYP</small>		FÖRSLAG	
<small>DATUM</small> 2023-03-31	<small>LEVERANS / ÄNDRINGS-PM</small>		
<small>OBJEKT</small> LINK 40			
<small>DELOMRÅDE / BANDEL</small>			
<small>ANLÄGGNINGSDDEL</small> VÄG 535			
<small>OBJEKTNUMMER / KM</small>	<small>KONSTRUKTIONNUMMER</small>		
<small>BESTÄLLARE</small> TRAFIKVERKET	<small>LEVERANTÖR</small> SWECO		
<small>SKAPAD AV</small> PRASHANT CHOUHAN	<small>UPPDRAGSNUMMER</small>		
<small>GODKÄND AV</small> FREDRIK HJORT	<small>AVDELNING</small> CIVIL		
<small>RITNINGSTYP</small> PLANRITNING			
<small>TEKNIKOMRÅDE / INNEHÅLL</small> VÄGUTFORMNING OCH TRAFIK			
<small>BESKRIVNING</small> GAMLA PRÄSTVÄGEN			
<small>SKALA</small> 1:500	<small>FORMAT</small> A1	<small>FÖRVALTNINGSNUMMER</small>	
<small>RITNINGNUMMER</small> 101T0217	<small>BLAD</small>	<small>NÄSTA BLAD</small>	<small>BET</small>

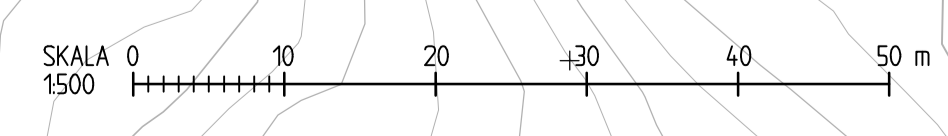

+ X6397700
 + Y159550

+ X6397700
 + Y159800

+ X6397550
 + Y159850

KONNEKTION RITNING 0010023

Filnamn: C:\001\Projekt\Utskift\Kartor\15 CAD - 25-03-2023\15 TRAFIK\101T0217.dwg Skapad av: Fredrik, Prashant 2023-03-31 10:07