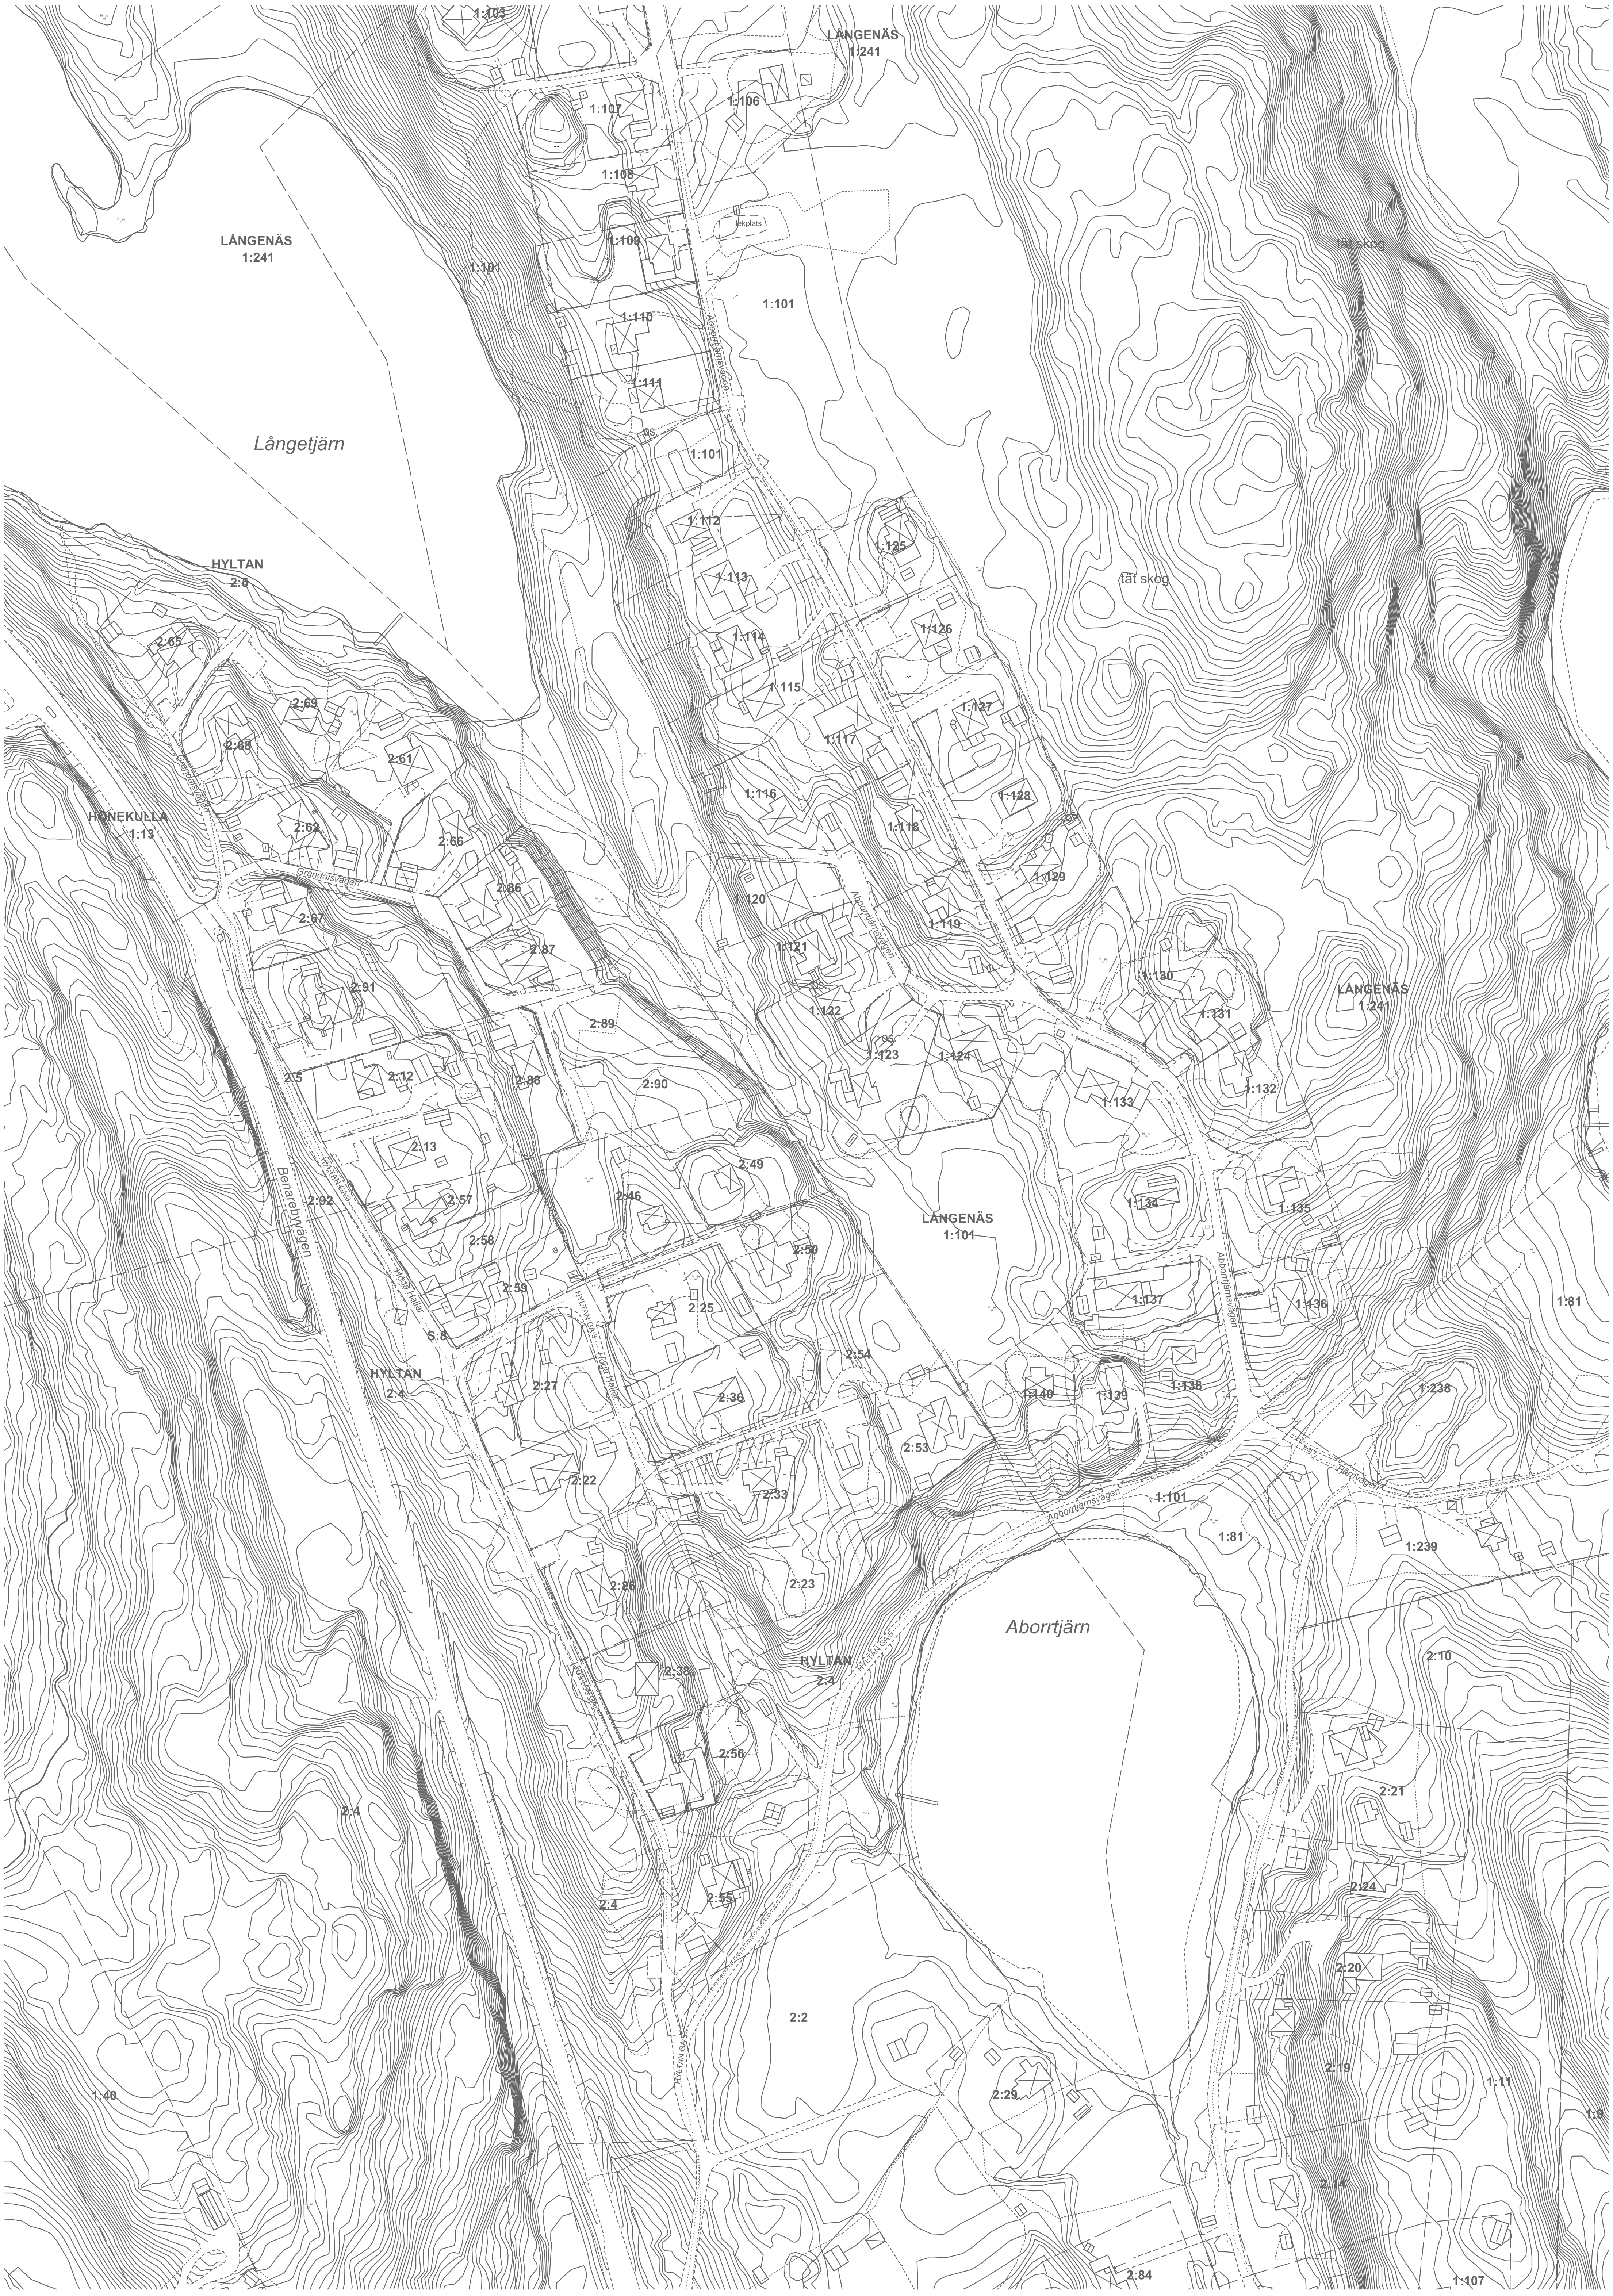
1:103
LÅNGENÄS
1:241
1:107
1:106
1:108
lekplats
1:109
LÅNGENÄS
1:241
1:101
1:101
tät skog
1:110
Abborrtjärnsvägen
1:111
Långetjärn
1:101
1:112
1:125
HYLTAN
2:5
1:113
tät skog
2:65
1:114
1:126
2:69
1:115
1:127
2:68
1:117
2:61
1:116
1:128
HÖNEKULLA
1:13
2:62
1:118
2:66
Grandalsvägen
1:129
2:86
1:120
2:67
1:119
1:121
2:87
1:130
LÅNGENÄS
1:241
2:91
1:122
2:89
1:131
1:123
1:124
2:5
2:12
2:88
2:90
1:133
1:132
2:13
2:49
Benarebyvägen
1:134
2:92
2:57
2:46
LÅNGENÄS
1:101
1:135
2:58
2:50
2:59
2:25
1:137
1:136
1:81
S:8
HYLTAN
2:4
2:54
2:27
2:36
1:140
1:139
1:138
1:238
Höga Hallar
HYLTAN GA:3
2:53
Tjärnvägen
2:22
2:33
Abborrtjärnsvägen
1:101
1:81
1:239
2:26
2:23
Aborrtjärn
2:10
2:38
HYLTAN
2:4
2:56
2:21
2:4
2:4
2:55
2:24
2:20
2:2
HYLTAN GA:5
2:19
1:40
2:29
1:11
1:9
2:14
2:84
1:107