


Bilaga 1

Tillhör avtal berörande  
Härryda Landvetter 4:91

Skala 1:500

**PLAN**  
**LR 080814**

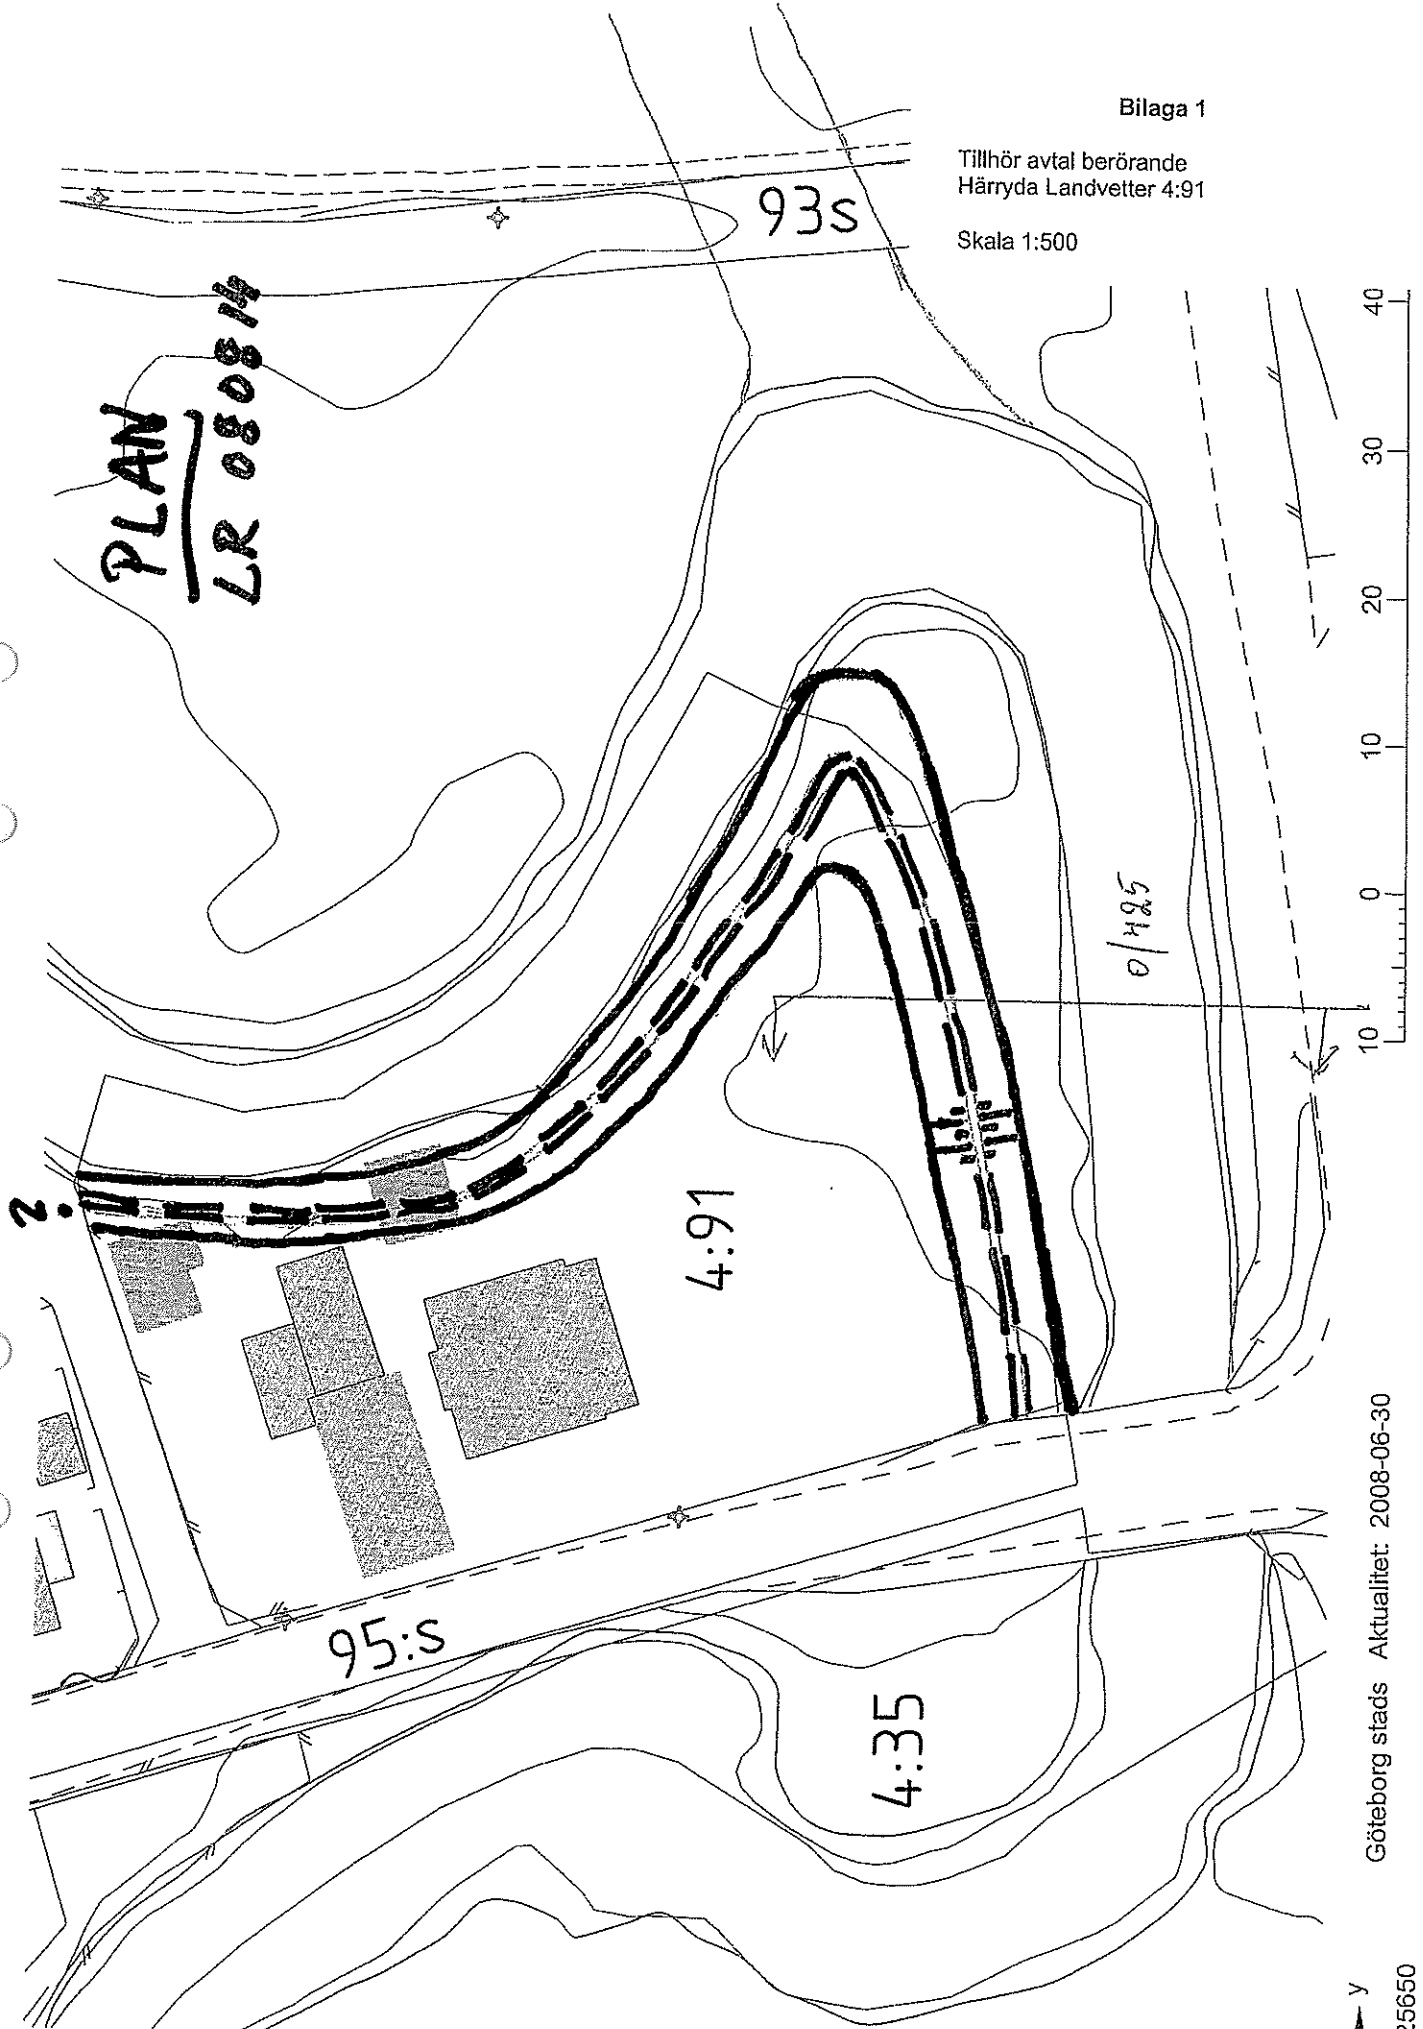


Skala 1:100

X=70


Magasins-  
Vagnen

X=65

X=60

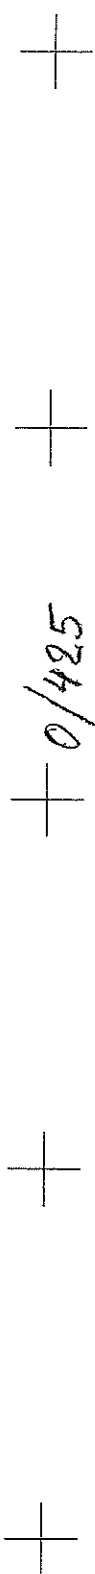

Tomtgräns

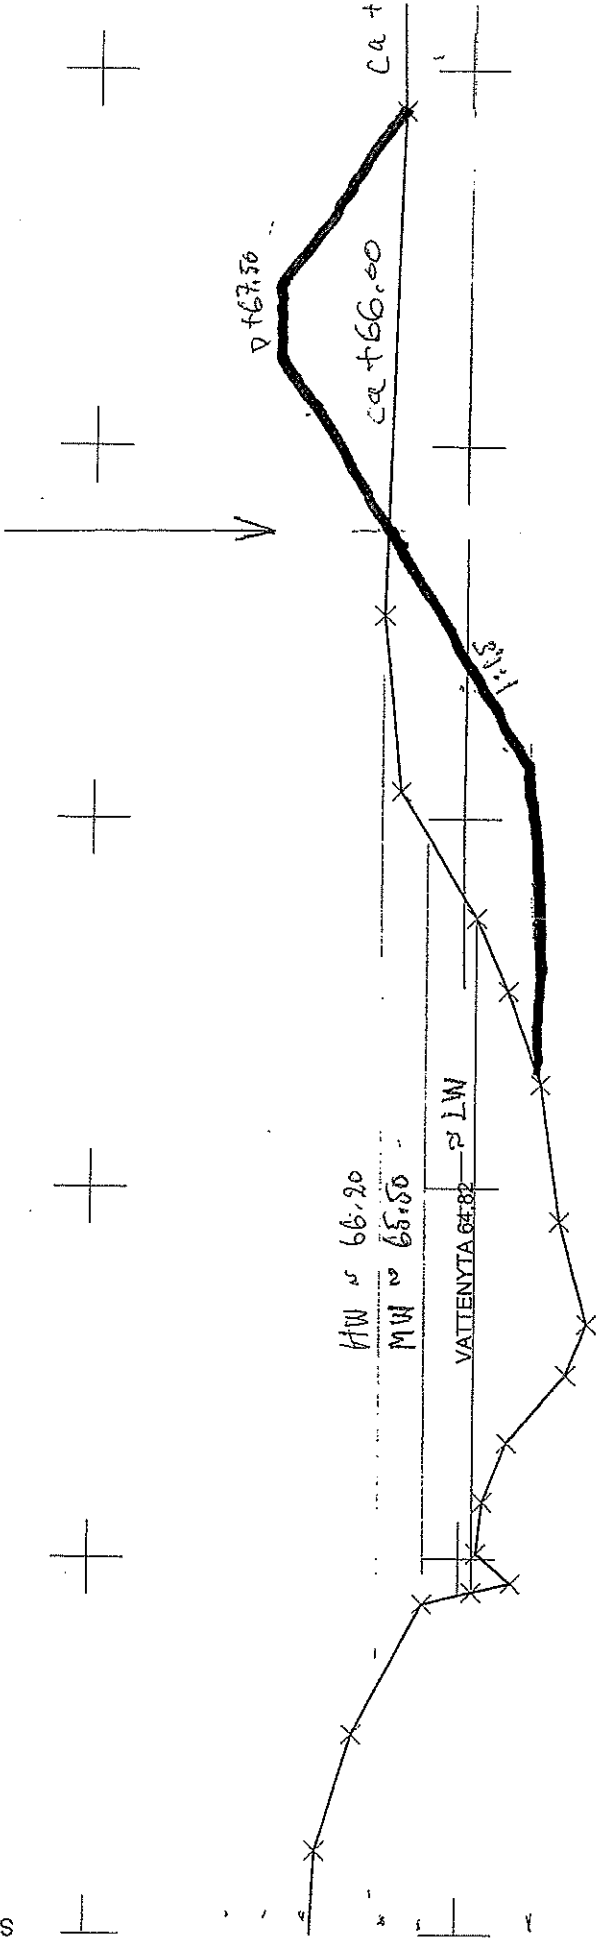

SEKT LAN 4

+ 0/425

