
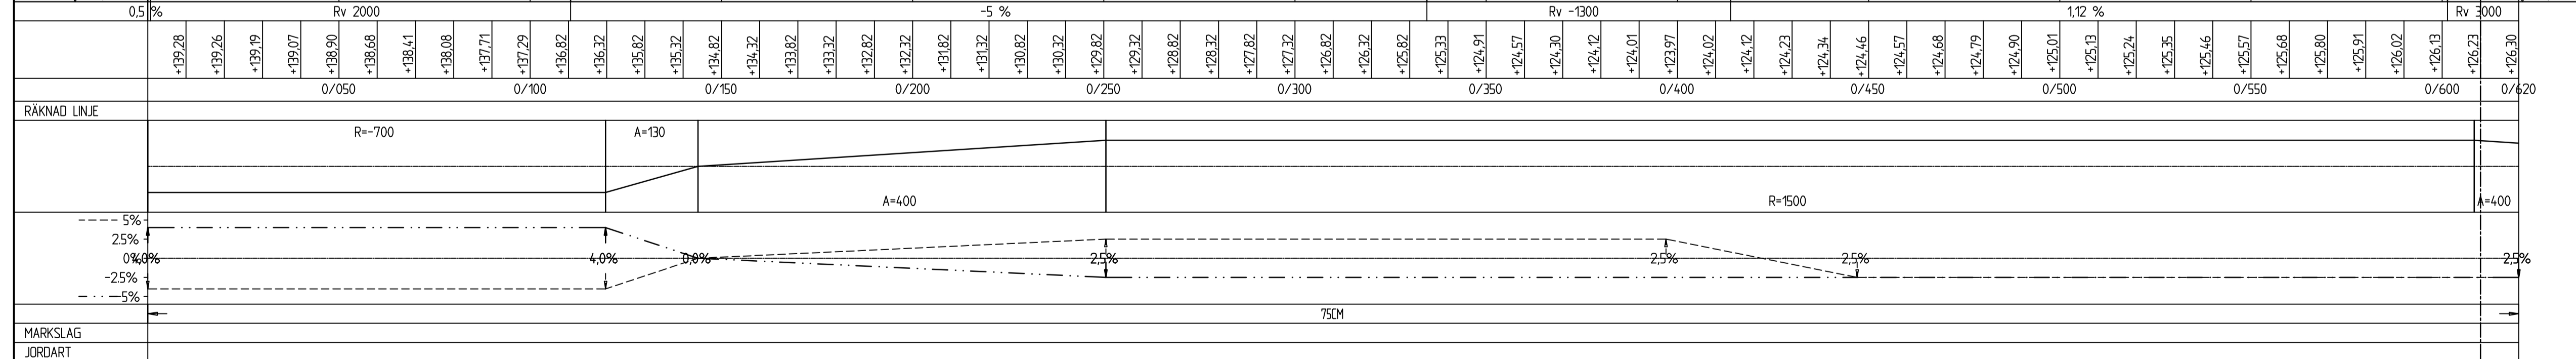


VÄG 535

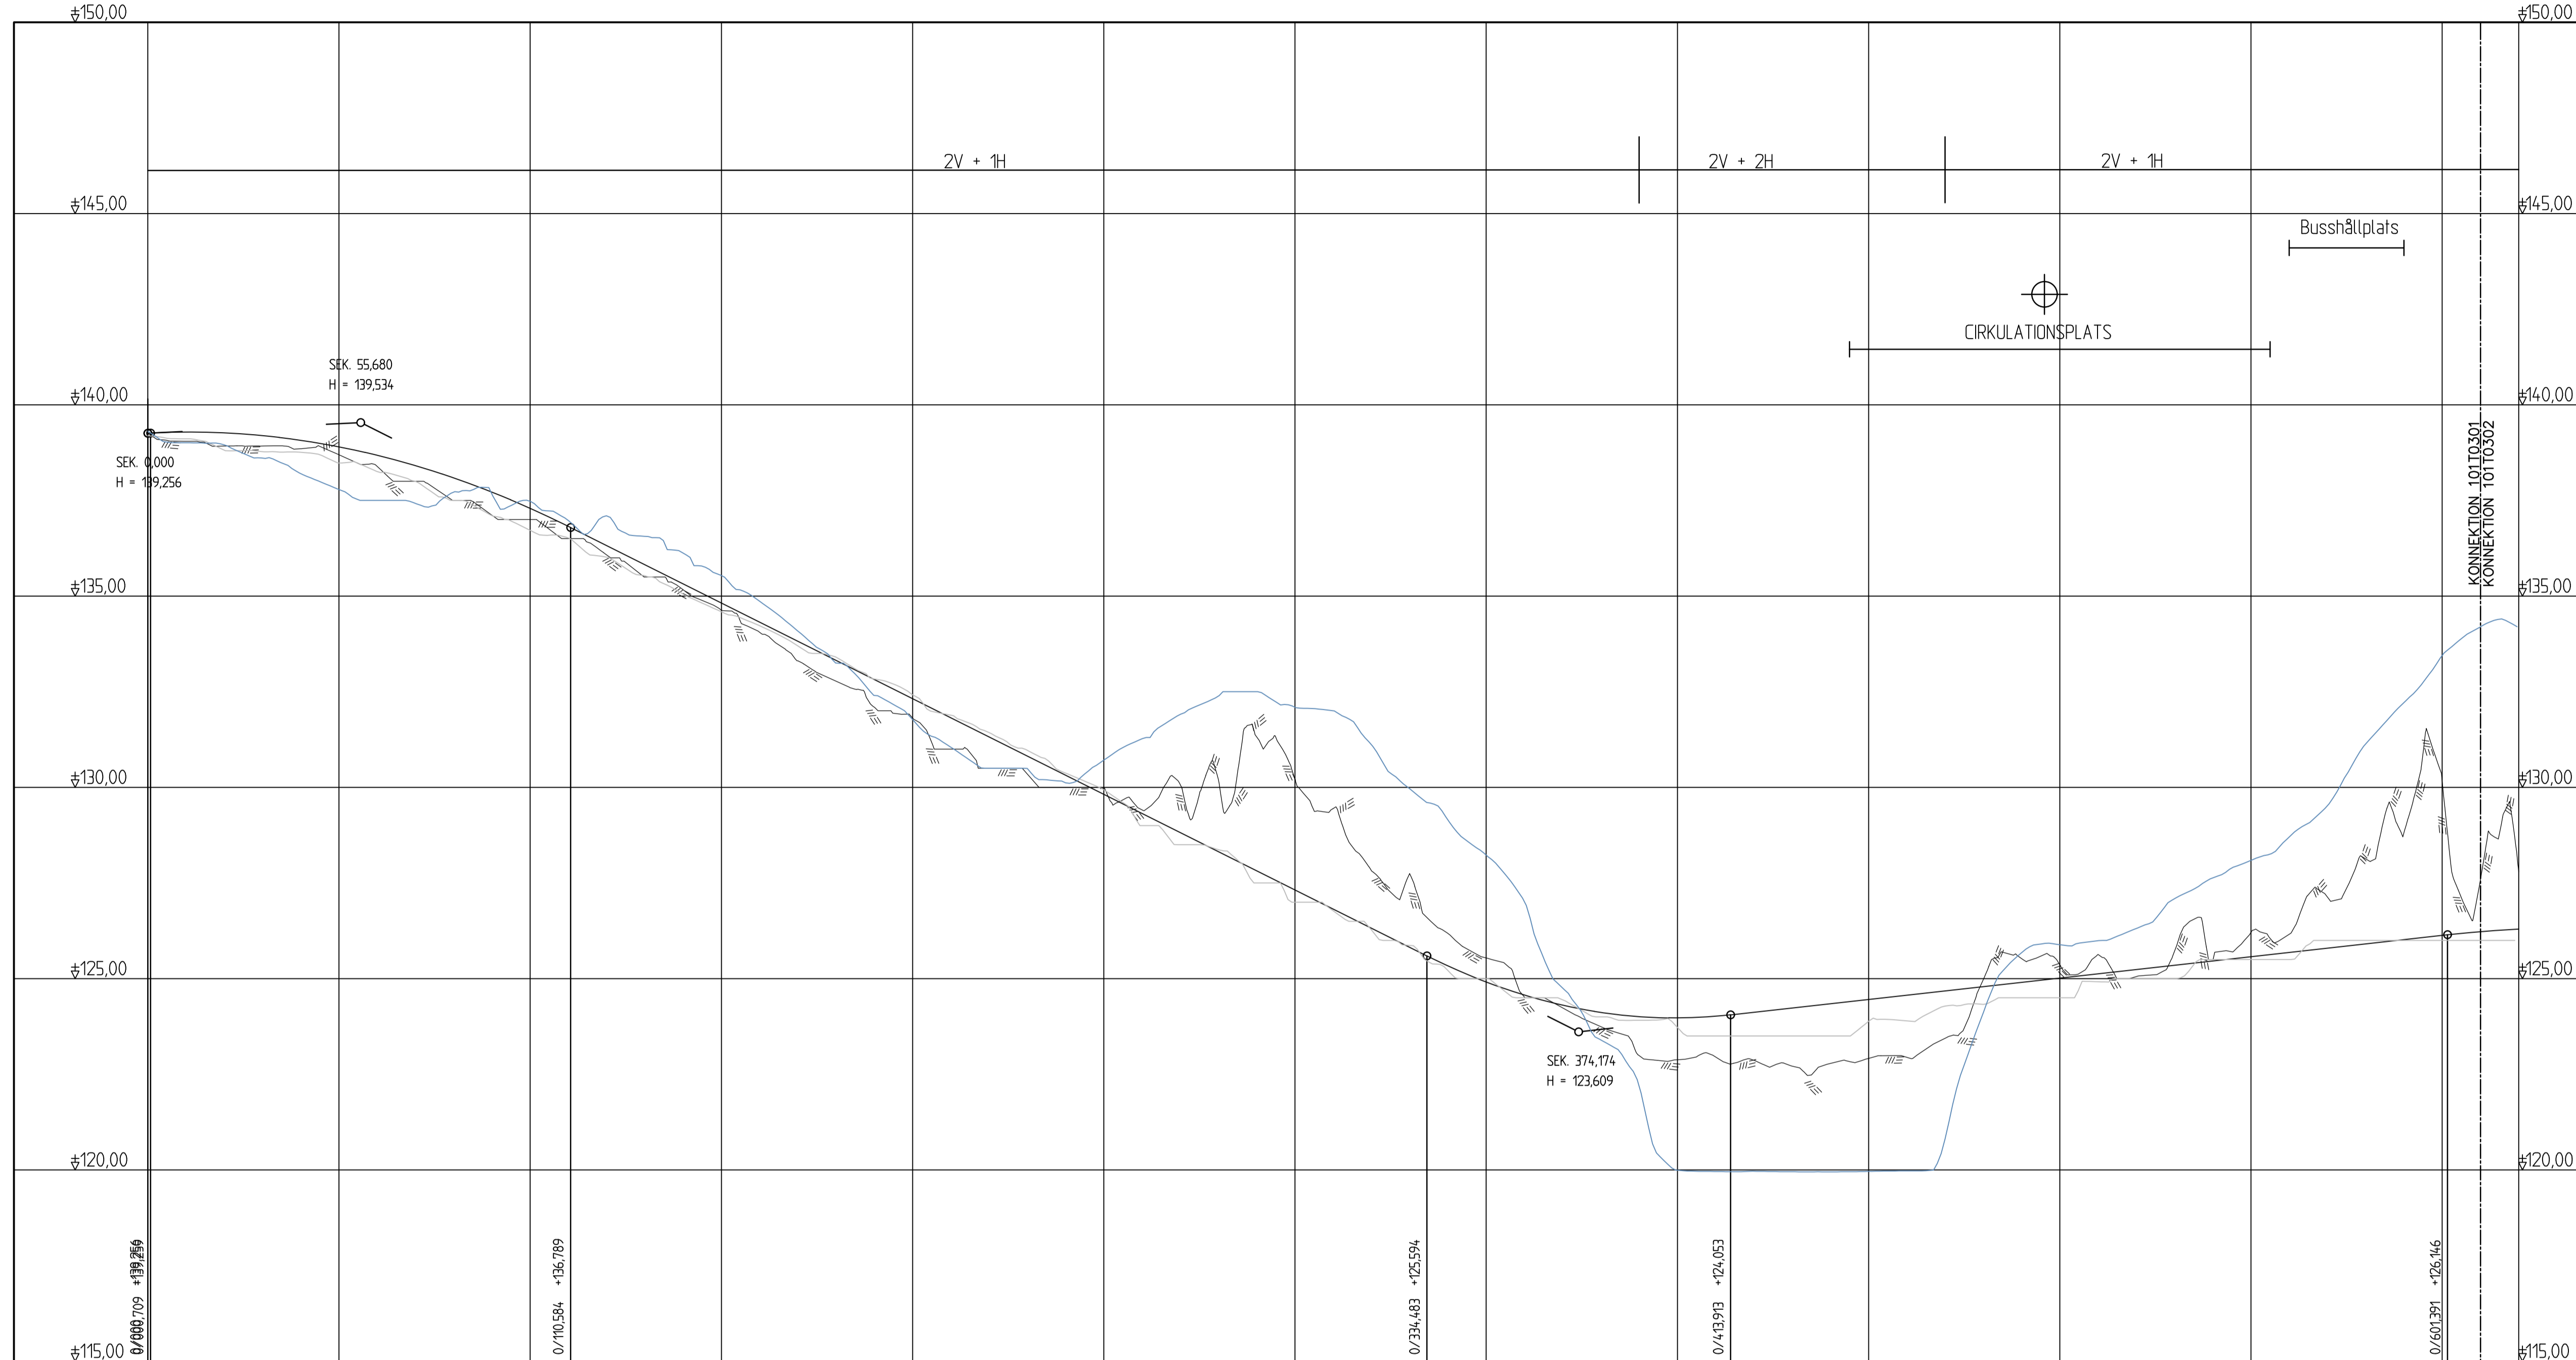

KOORDINATSYSTEM

KOORDINATSYSTEM I PLAN: SWEREFF: 99 12 00
 KOORDINATSYSTEM I HÖJD: RH 2000

TECKENFÖRKLARING

- PROJEKTERAD VÄG
- TERRASS
- BEF. MARKNIVÅ
- BEF. MARK VÄNSTER
- BEF. MARK HÖGER

VÄGPROFIL
 SLUTLEVERANS
 FÖRSLAG

GRANSKNINGSSTATUS / SYFTE: LEVERANS / ÄNDRINGS-PM

DATUM: 2023-03-31

OBJEKT: VÄG 535

DELOMRÅDE / BANDEL: VÄG 535

ANLÄGGNINGSDIAGRAM: VÄG 535

OBJEKTNUMMER / KM: 101T0301

KONSTRUKTIONNUMMER: 101T0302

BESTÄLLARE: TRAFIKVERKET

LEVERANTÖR: SWECO

SKAPAD AV: PRASHANT CHOUHAN

UPPDRAGSNUMMER: CIVIL

GRANSKAD AV: FREDRIK HJORT

AVDELNING: CIVIL

RITNINGSTYP: PROFIL

TEKNIKOMRÅDE / INNEHÅLL: VÄGUTFORMNING OCH TRAFIK


BESKRIVNING: VÄG 535 KM 0/000 - 0/610

SKALA: 1:100

FORMAT: A1

FÖRVALTNINGSNUMMER: 101T0301

BLAD: BET

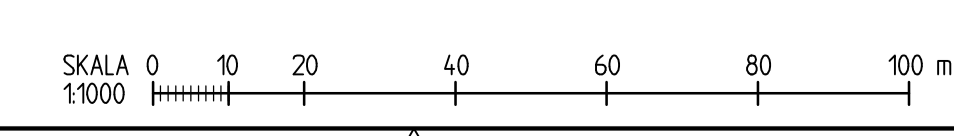

KOORDINATSYSTEM



KOORDINATSYSTEM I PLAN: SWEREFF: 99 12 00
 KOORDINATSYSTEM I HÖJD: RH 2000

TECKENFÖRKLARING

- PROJEKTAD VÄG
- TERRASS
- BEF. MARKNIVÅ
- BEF. MARK VÄNSTER
- BEF. MARK HÖGER

VÄG 535

±135,00

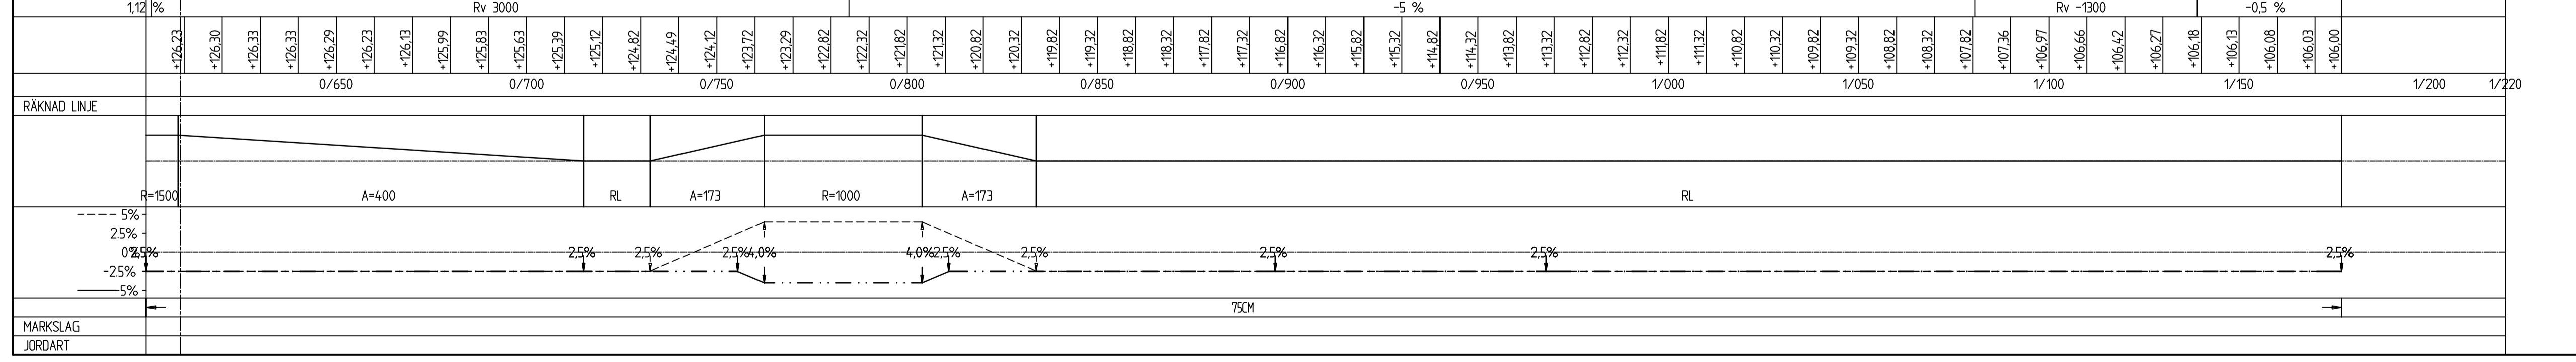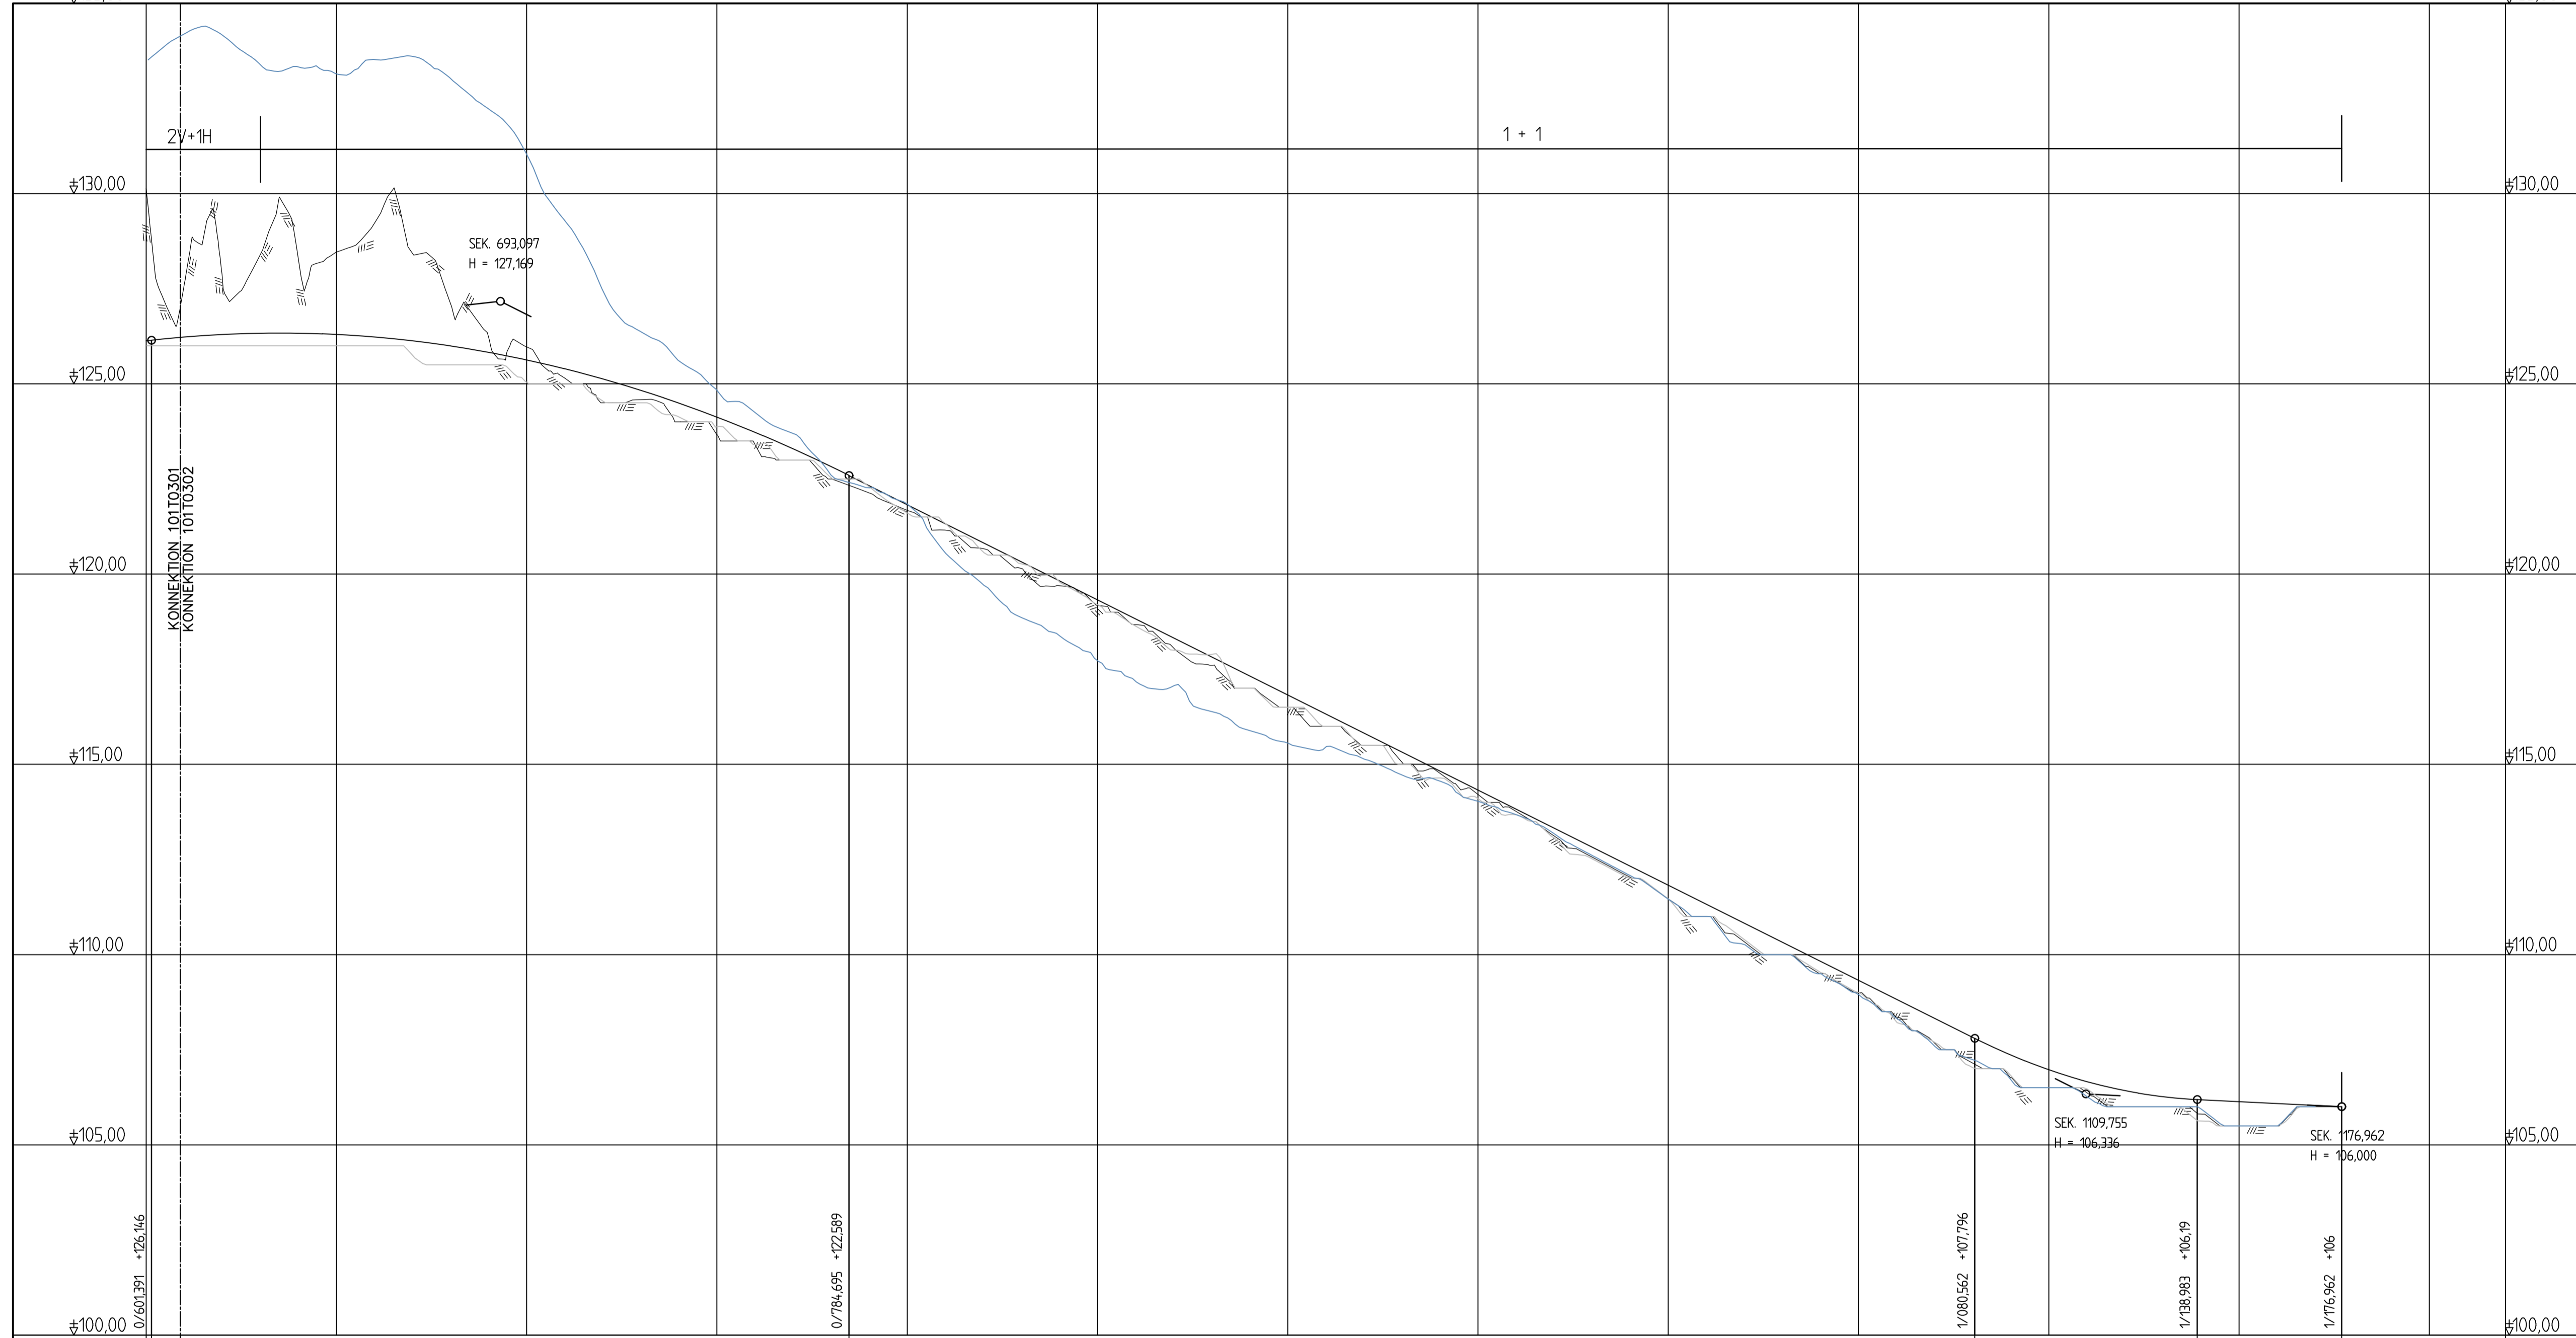

TYP AV PLAN **VÄGPROFIL**

GRANSKNINGSSTATUS / SYFTE **SLUTLEVERANS**

HANDLINGSTYP **FÖRSLAG**

DATUM 2023-03-31
 OBJEKT LEVERANS / ÄNDRINGS-FM

DELOMRÅDE / BANDEL

ANLÄGGNINGSDEL VÄG 535

OBJEKTNUMMER / KM KONSTRUKTIONSNUMMER

BESTÄLLARE LEVERANTÖR

SKAPAD AV PRASHANT CHOUHAN UPPDRAGSNUMMER

GRANSKAD AV FREDRIK HJORT ÄNDELNING CIVIL


RITNINGSTYP PROFIL

TEKNIKOMRÅDE / INNEHÅLL VÄGUTFORMNING OCH TRAFIK


BESKRIVNING VÄG 535 KM 0/610 - 1/200

SKALA 1:100 1:1000 FÖRVALTNINGSNUMMER

RITNINGSNUMMER 10110302 BLAD NÄSTA BLAD BET

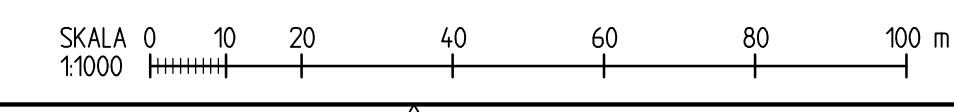

INDUSTRIVÄG

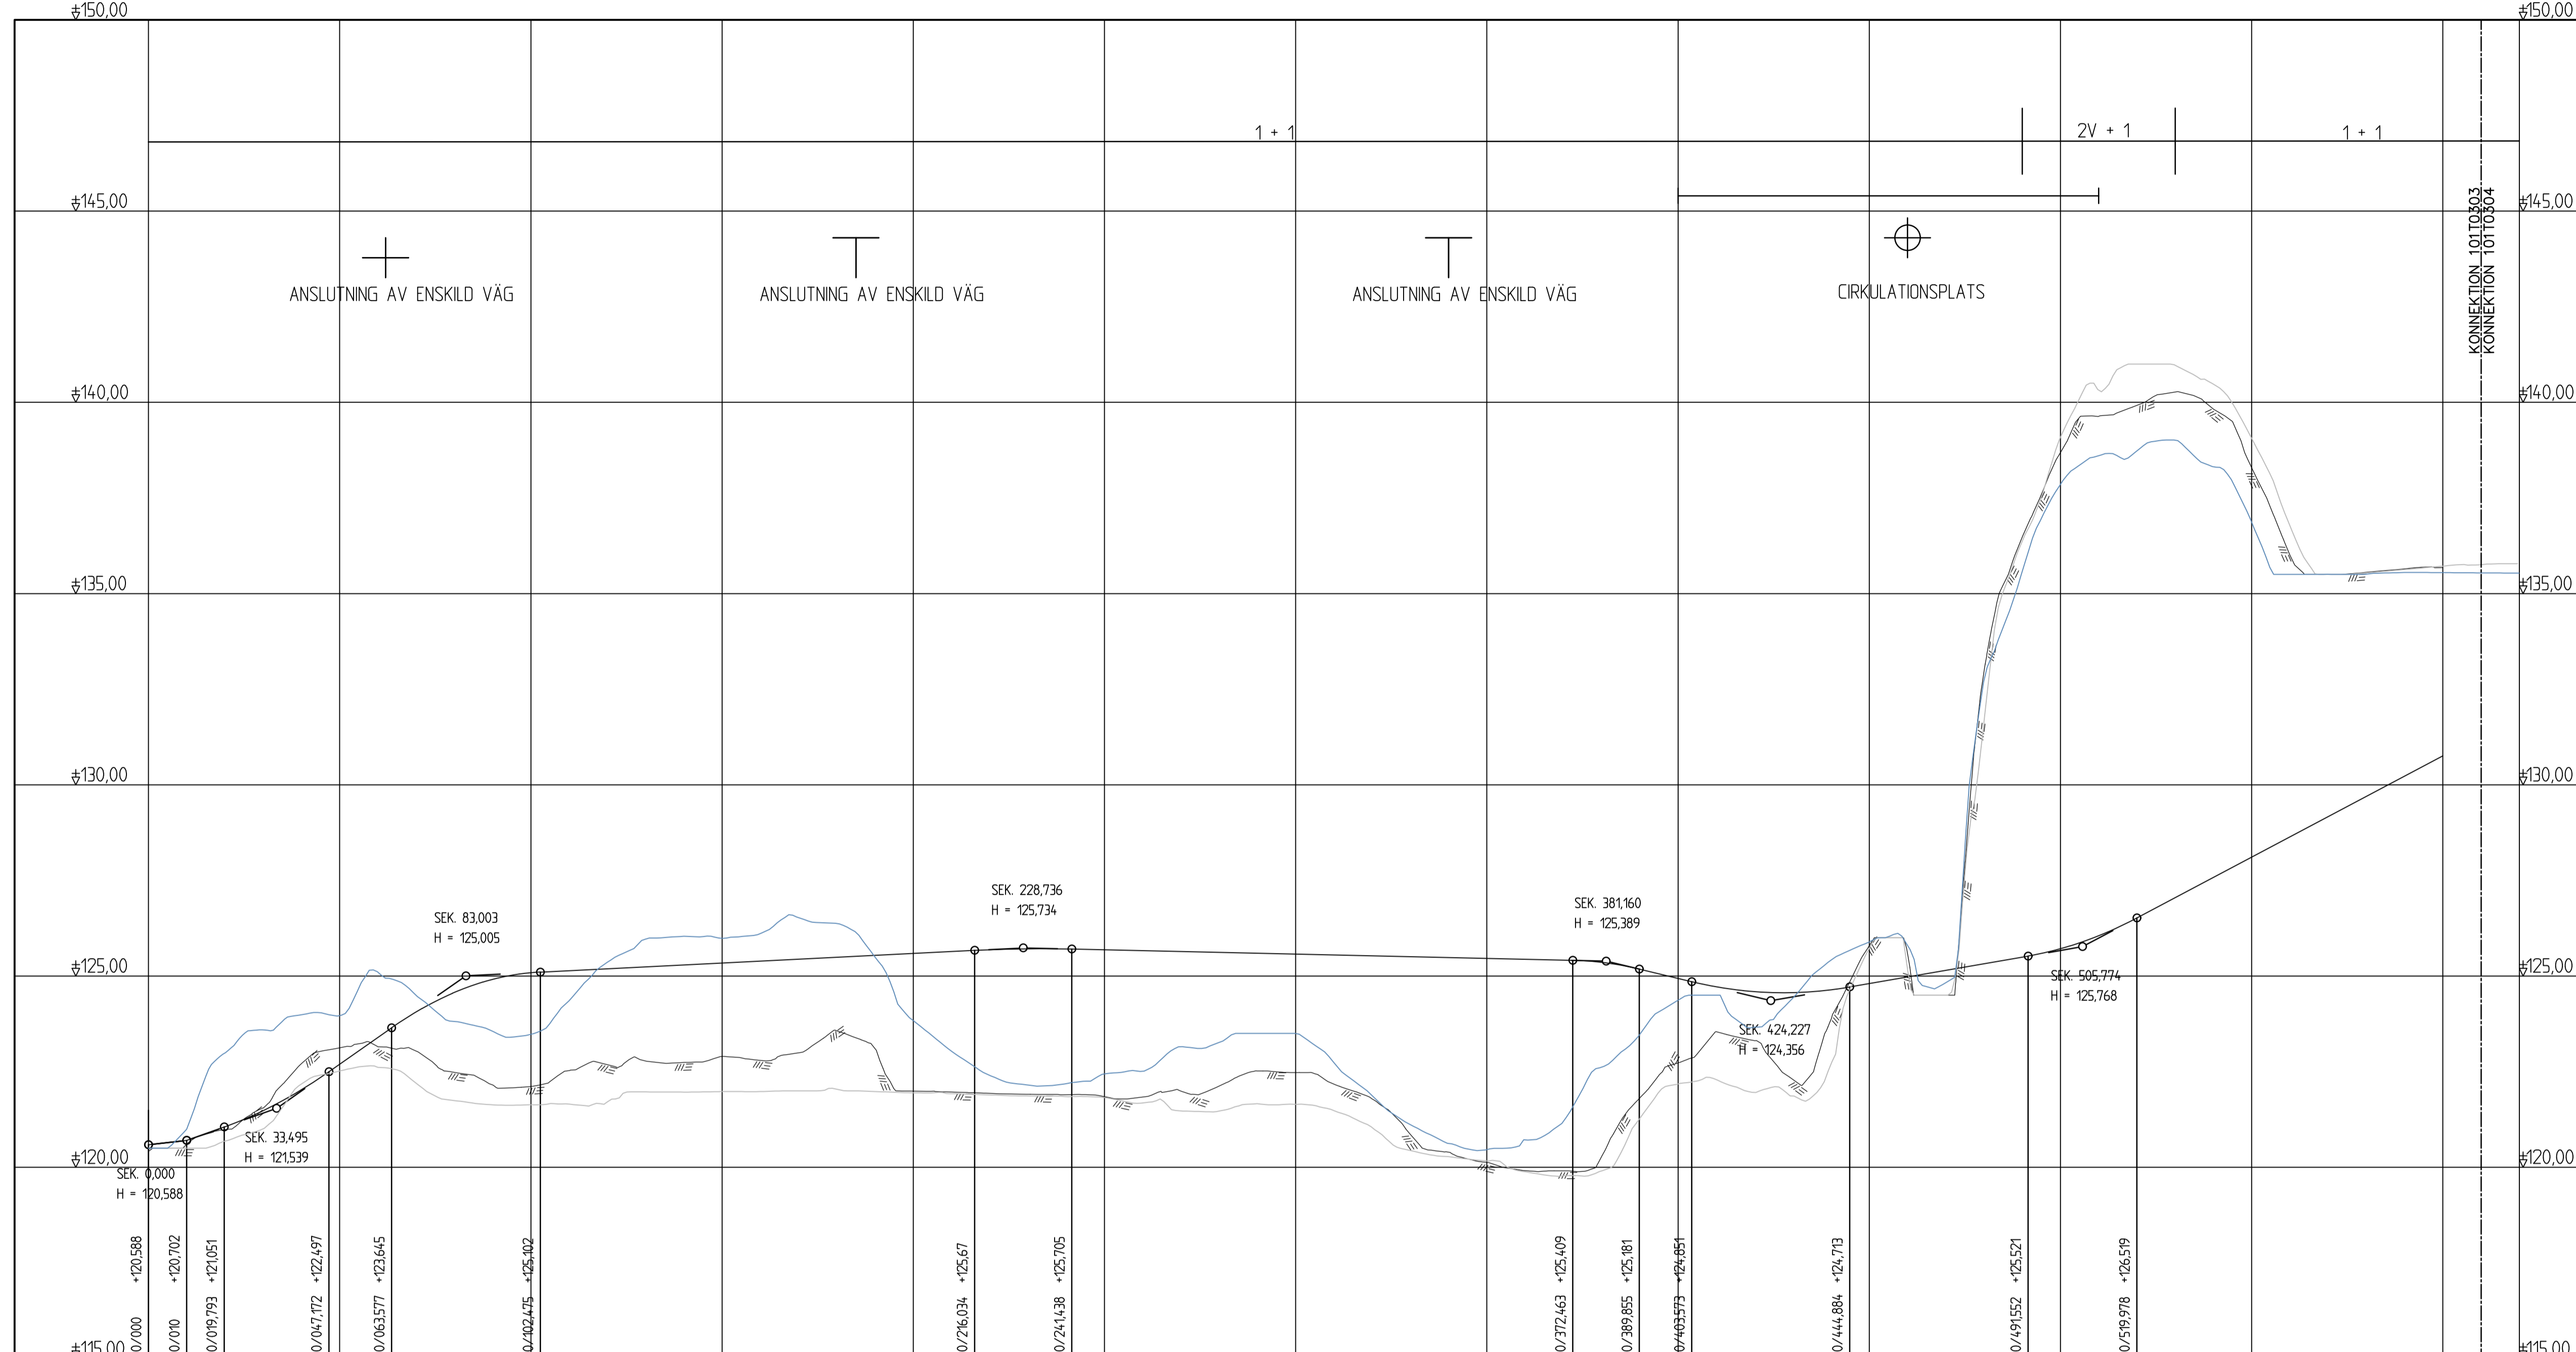

LUTNING / RADE	1,4 %	3,56 %	Rv -800	7 %	0,5 %	Rv 3500	-0,23 %	Rv 800	-2,4 %	Rv -1000	1,73 %	Rv -800	5,29 %	
PROFILHÖJD	+120,70	+121,06	+121,48	+122,03	+122,69	+123,39	+124,06	+124,57	+124,91	+125,08	+125,14	+125,19	+125,24	+125,29	+125,34	+125,39	+125,44	+125,49	+125,54	+125,59	+125,64	+125,69	+125,71	+125,71	+125,69	+125,66	+125,64	+125,62	+125,60	+125,57	+125,55	+125,53	+125,50	+125,48	+125,46	+125,44	+125,41	+125,36	+125,18	+124,94	+124,72	+124,59	+124,57	+124,64	+124,80	+124,98	+125,15	+125,32	+125,49	+125,71	+126,05	+126,52	+127,05	+127,58	+128,11	+128,64	+129,17	+129,70	+130,22	+130,75
LÅNGDMÄTNING	0/050		0/100		0/150		0/200		0/250		0/300		0/350		0/400		0/450		0/500		0/550		0/600		0/620																																			
RÄKNAD LINJE	R=26		R=200		R=600		R=100		R=200		R=2500	
PLANDATA	RL	RL	RL	RL	RL	RL	RL	RL	RL	RL	RL	RL	
VÄNSTER	-5%	
TVÄRFALL	2,5%	0%	2,5%	
HÖGER	-5%	
ÖVERBYGGNAD	750M	
MARKSLAG	
JORDART	

KOORDINATSYSTEM

KOORDINATSYSTEM I PLAN: SWEREFF: 99 12 00
 KOORDINATSYSTEM I HÖJD: RH 2000

TECKENFÖRKLARING

- PROJEKERAD VÄG
- TERRASS
- BEF. MARKNIVÅ
- BEF. MARK VÄNSTER
- BEF. MARK HÖGER

TYP AV PLAN **VÄGPROFIL**

GRÄNSKNINGSSTATUS / SYFTE **SLUTLEVERANS**

HANDLINGSTYP **FÖRSLAG**

DATUM **2023-03-31** LEVERANS / ÄNDRINGS-PM

OBJEKT

DELOMRÅDE / BANDEL

ANLÄGGNINGSDEL **INDUSTRIVÄG**

OBJEKTNUMMER / KM KONSTRUKTIONNUMMER

BESTÄLLARE **TRAFIKVERKET** LEVERANTÖR **SWECO**


SKAPAD AV **PRASHANT CHOUHAN** UPPDRAGSNUMMER

GRANSKAD AV **FREDRIK HJORT** ÄNDELNING **CIVIL**

RITNINGSTYP **PROFIL**


TEKNIKOMRÅDE / INNEHÅLL **VÄGUTFORMNING OCH TRAFIK**

BESKRIVNING **INDUSTRIVÄG KM 0/000 - 0/610**

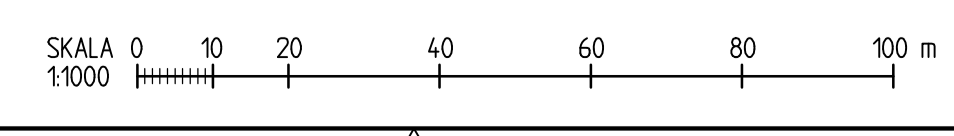


SKALA **1:100** FÖRVALTNINGSNUMMER **A1**
 RITNINGNUMMER **101T0303** BLAD NÄSTA BLAD BET

INDUSTRIVÄG

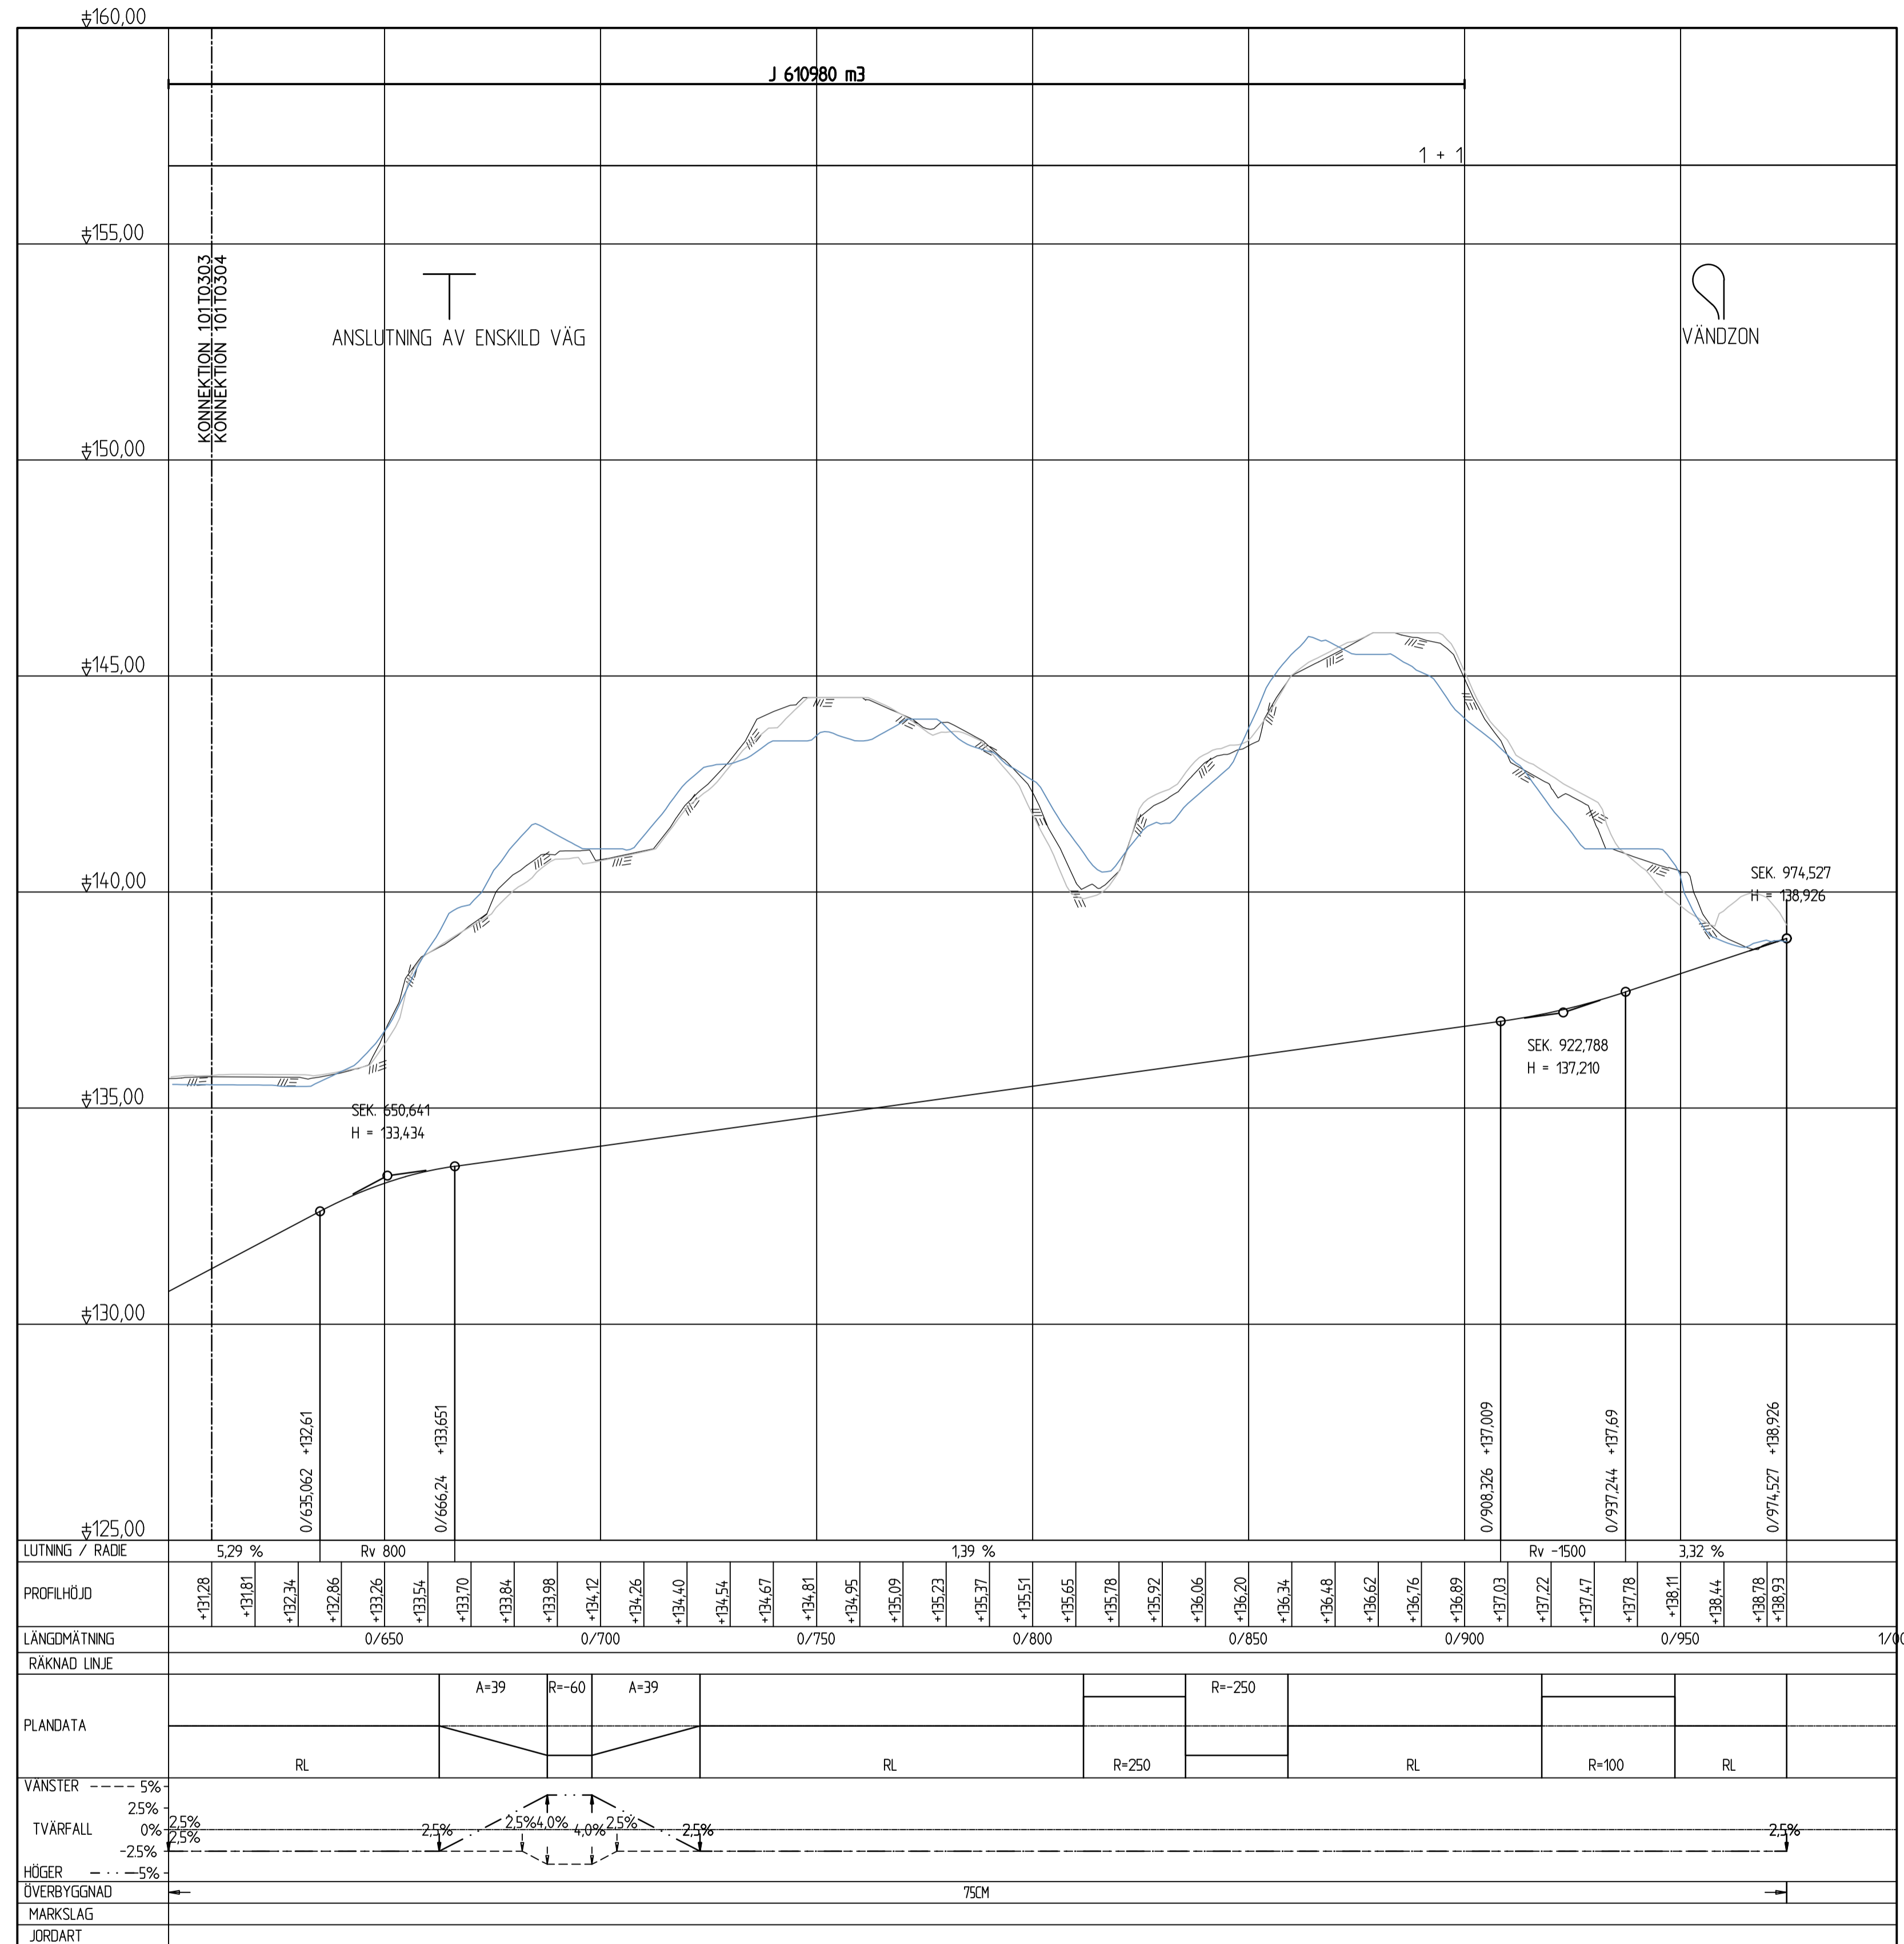

CIRKULATIONSPLATS

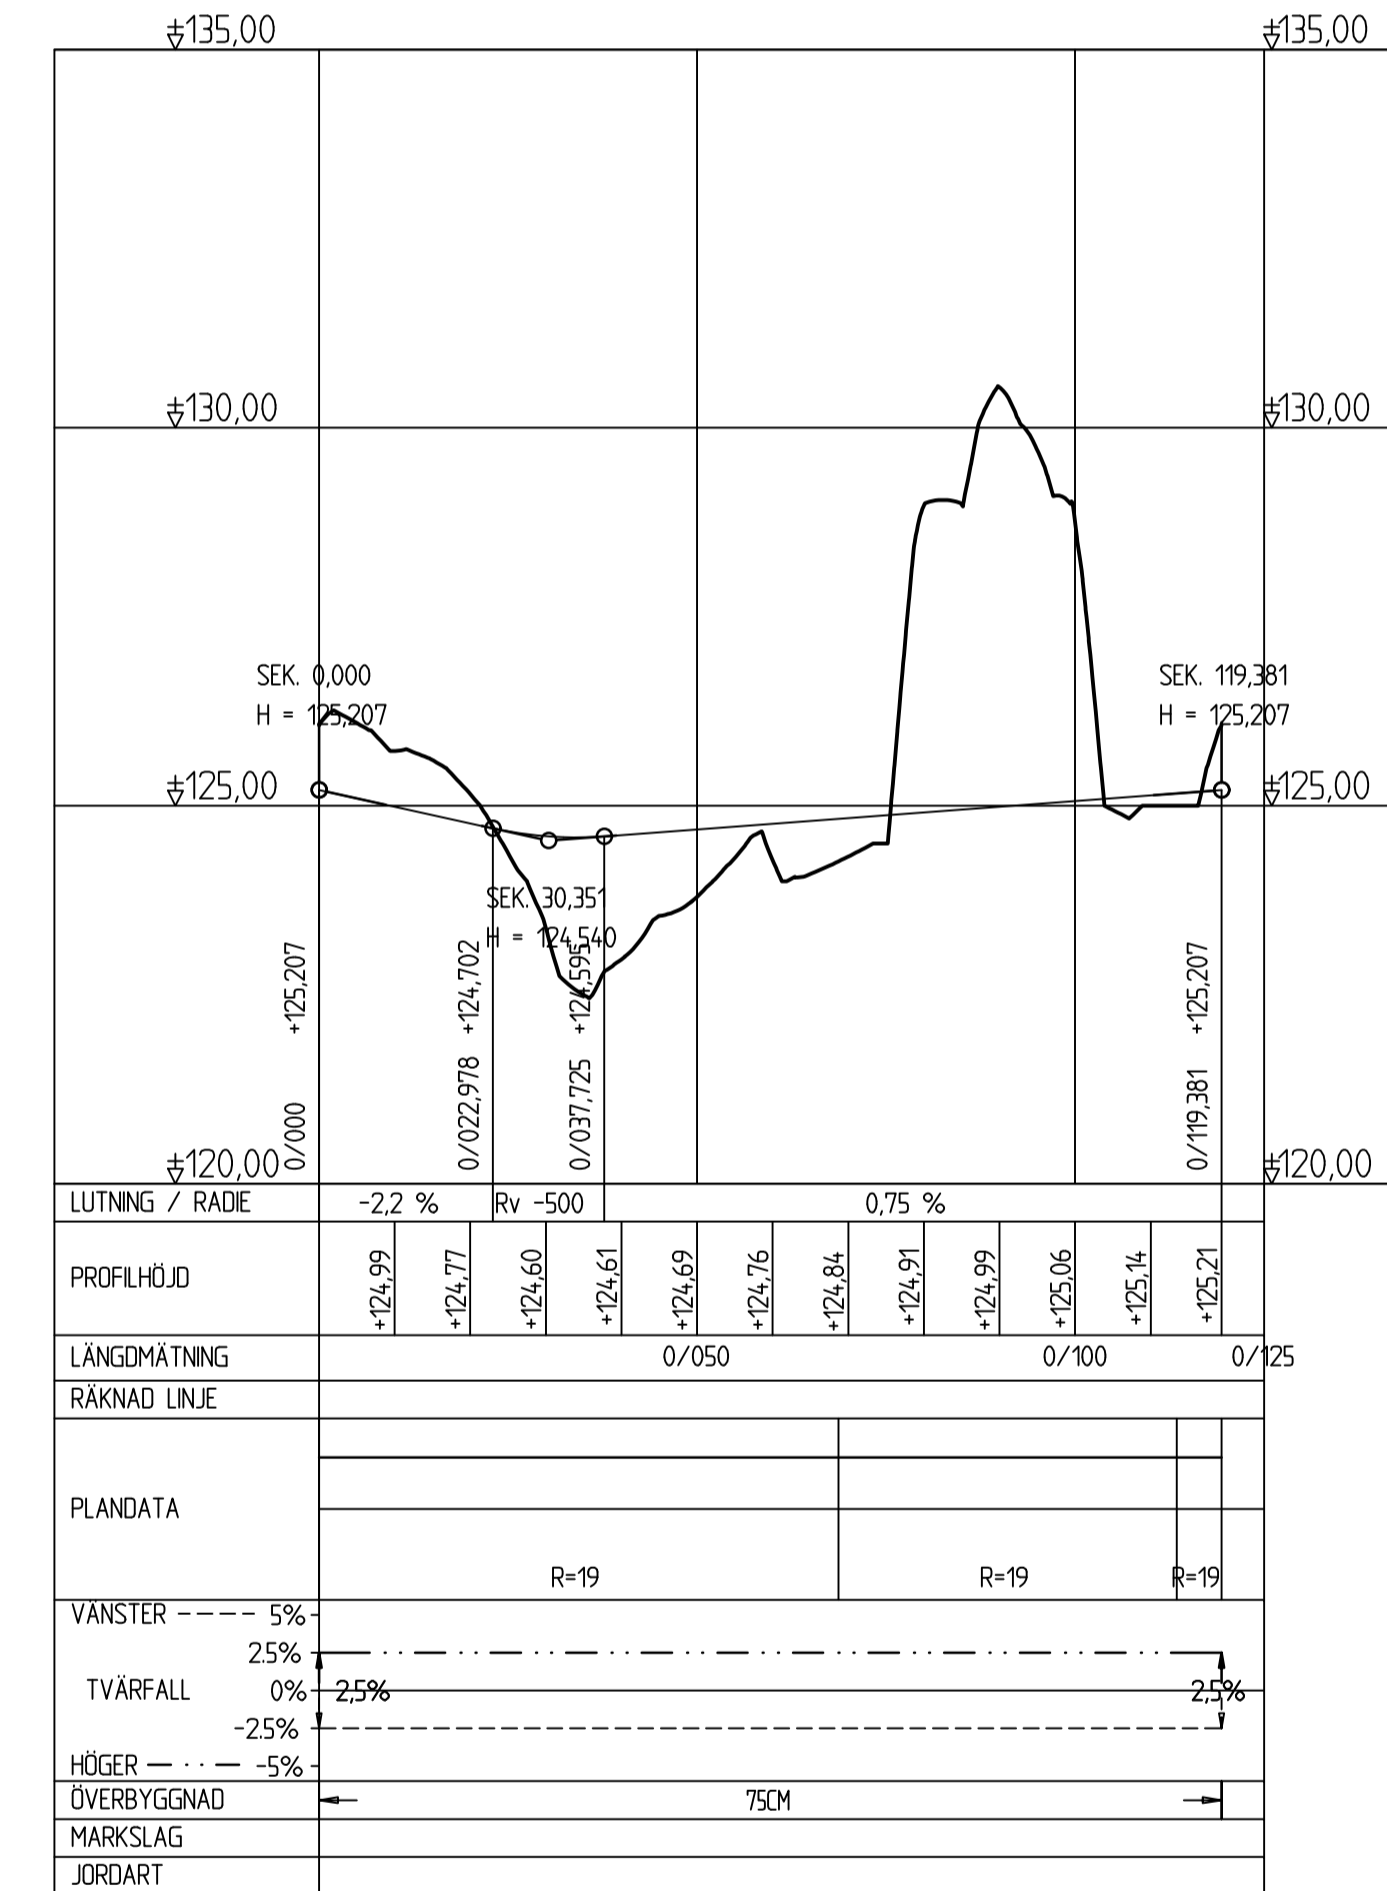

KOORDINATSYSTEM

KOORDINATSYSTEM I PLAN: SWEREFF: 99 12 00
 KOORDINATSYSTEM I HÖJD: RH 2000

TECKENFÖRKLARING

- PROJEKTERAD VÄG
- TERRASS
- BEF. MARKNIVÅ
- BEF. MARK VÄNSTER
- BEF. MARK HÖGER

TYP AV PLAN **VÄGPROFIL**

GRANSKNINGSSTATUS / SYFTE
SLUTLEVERANS

HANDLINGSTYP
FÖRSLAG

DATUM
 2023-03-31

OBJEKT
 LEVERANS / ÄNDRINGS-FM

DELOMRÅDE / BANDEL

ANLÄGGNINGSDEN
 INDUSTRY VÄG

OBJEKTNUMMER / KM
 KONSTRUKTIONNUMMER

BESTÄLLARE
TRAFIKVERKET

LEVERANTÖR
SWECO

SKAPAD AV
PRASHANT CHOUHAN

UPPDRAGSNUMMER


GODKÄND AV
FREDRIK HJORT

AVDELNING
 CIVIL

RITNINGSTYP
PROFIL

TEKNIKOMRÅDE / INNEHÅLL
 VÄGUTFORMNING OCH TRAFIK

BESKRIVNING
 INDUSTRIVÄG KM 0/610 - 1/000 OCH
 CENTRALÖN KM 0/000 - 0/125

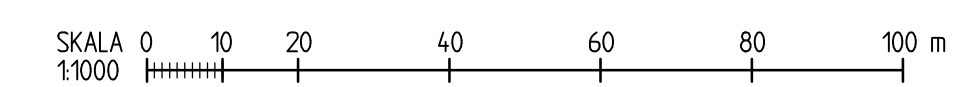

SKALA
1:100

FORMAT
A1

FÖRVALTNINGSNUMMER

RITNINGNUMMER
 10110304

BLAD
 NÄSTA BLAD
 BET