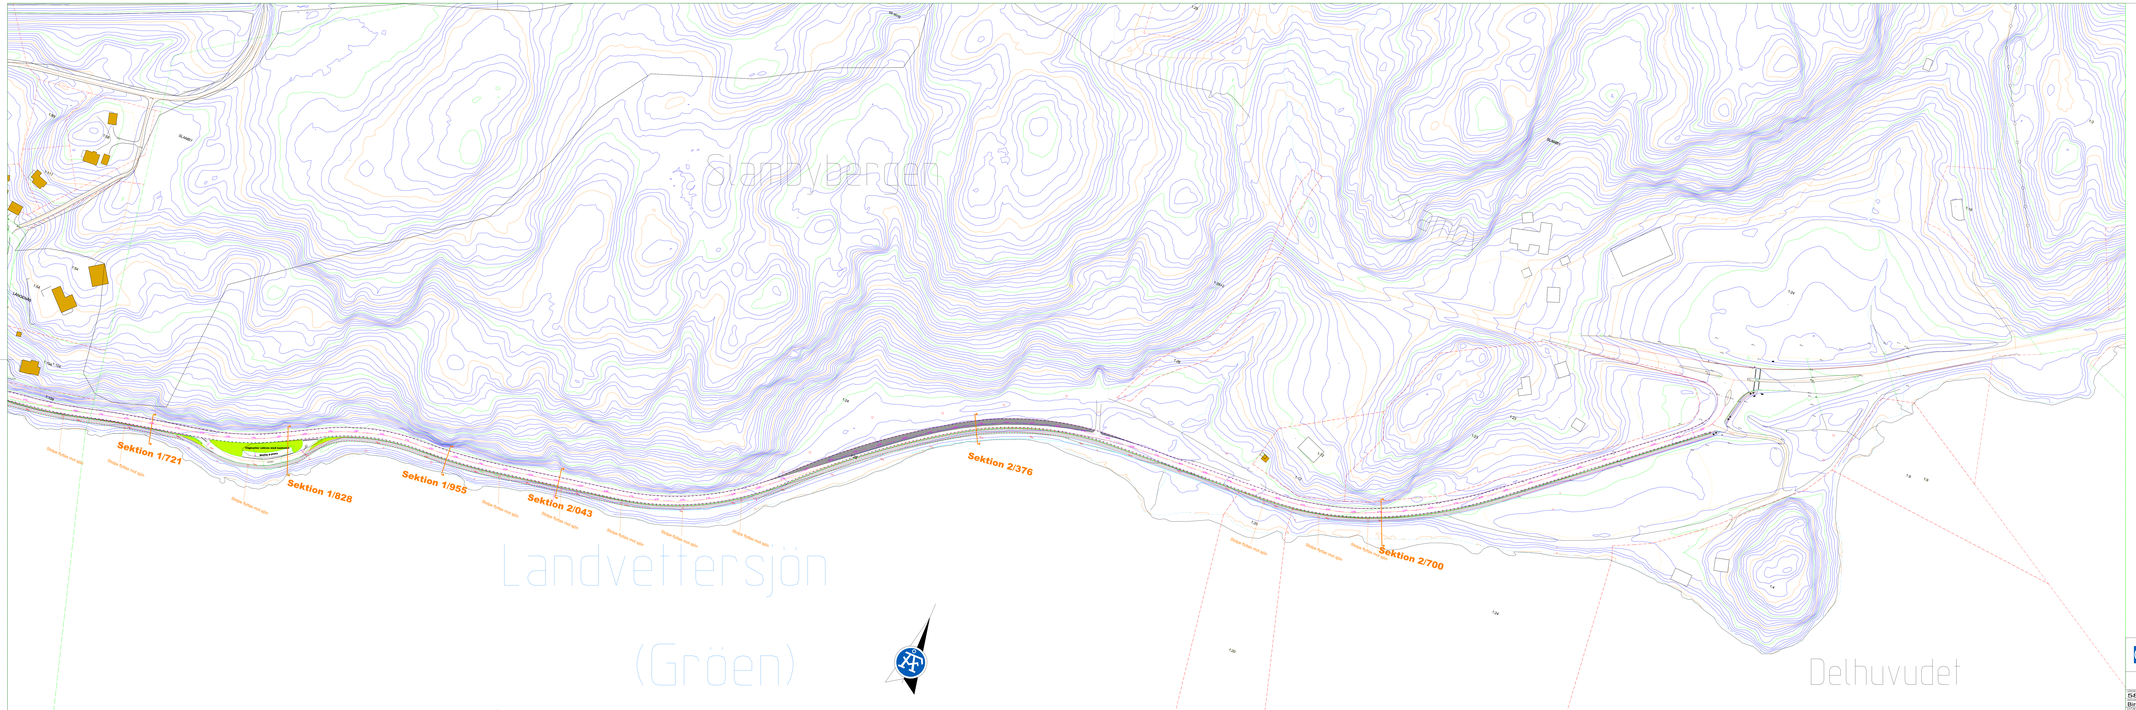
Glandybergen
Landvettersjön
(Gröen)
Delhuvudet
Sektion 1/721
Sektion 1/828
Sektion 1/955
Sektion 2/043
Sektion 2/376
Sektion 2/700
Befintlig vägbro med gång- och cykelbro
Befintlig vägbro
Befintlig trafikbro med gång- och cykelbro
Befintlig trafik